


13階 第4+5会議室 / 口の字

〒451-0045 愛知県名古屋市西区名駅2-27-8 名古屋プライムセントラルタワー 13階

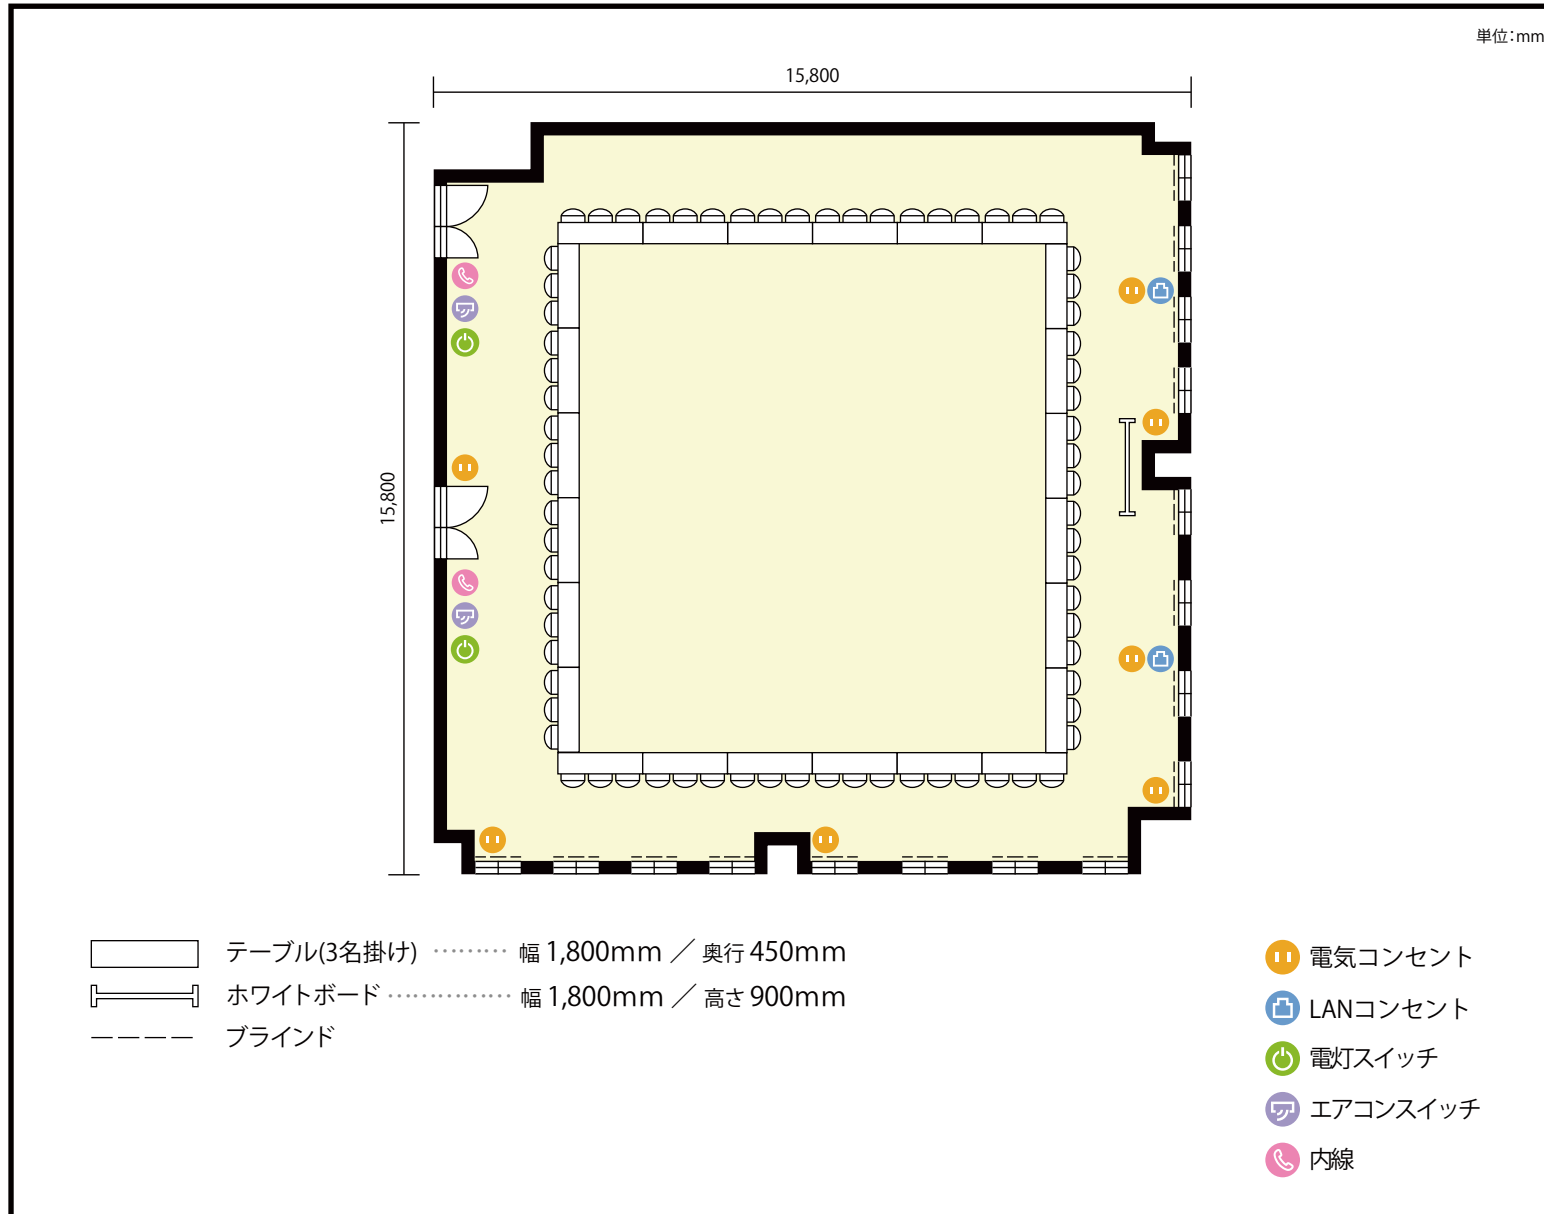

## 利用人数 最大利用人数 (※講師席を除く)

口の字 72名

## 施設情報

面積 261.8 m<sup>2</sup> (79.19 坪)

天井高 2,800mm


ドア開口部 横 900mm  
縦 2,050mm

## 備考



13階 第4+5会議室 / 口の字

〒451-0045 愛知県名古屋市西区名駅2-27-8 名古屋プライムセントラルタワー 13階

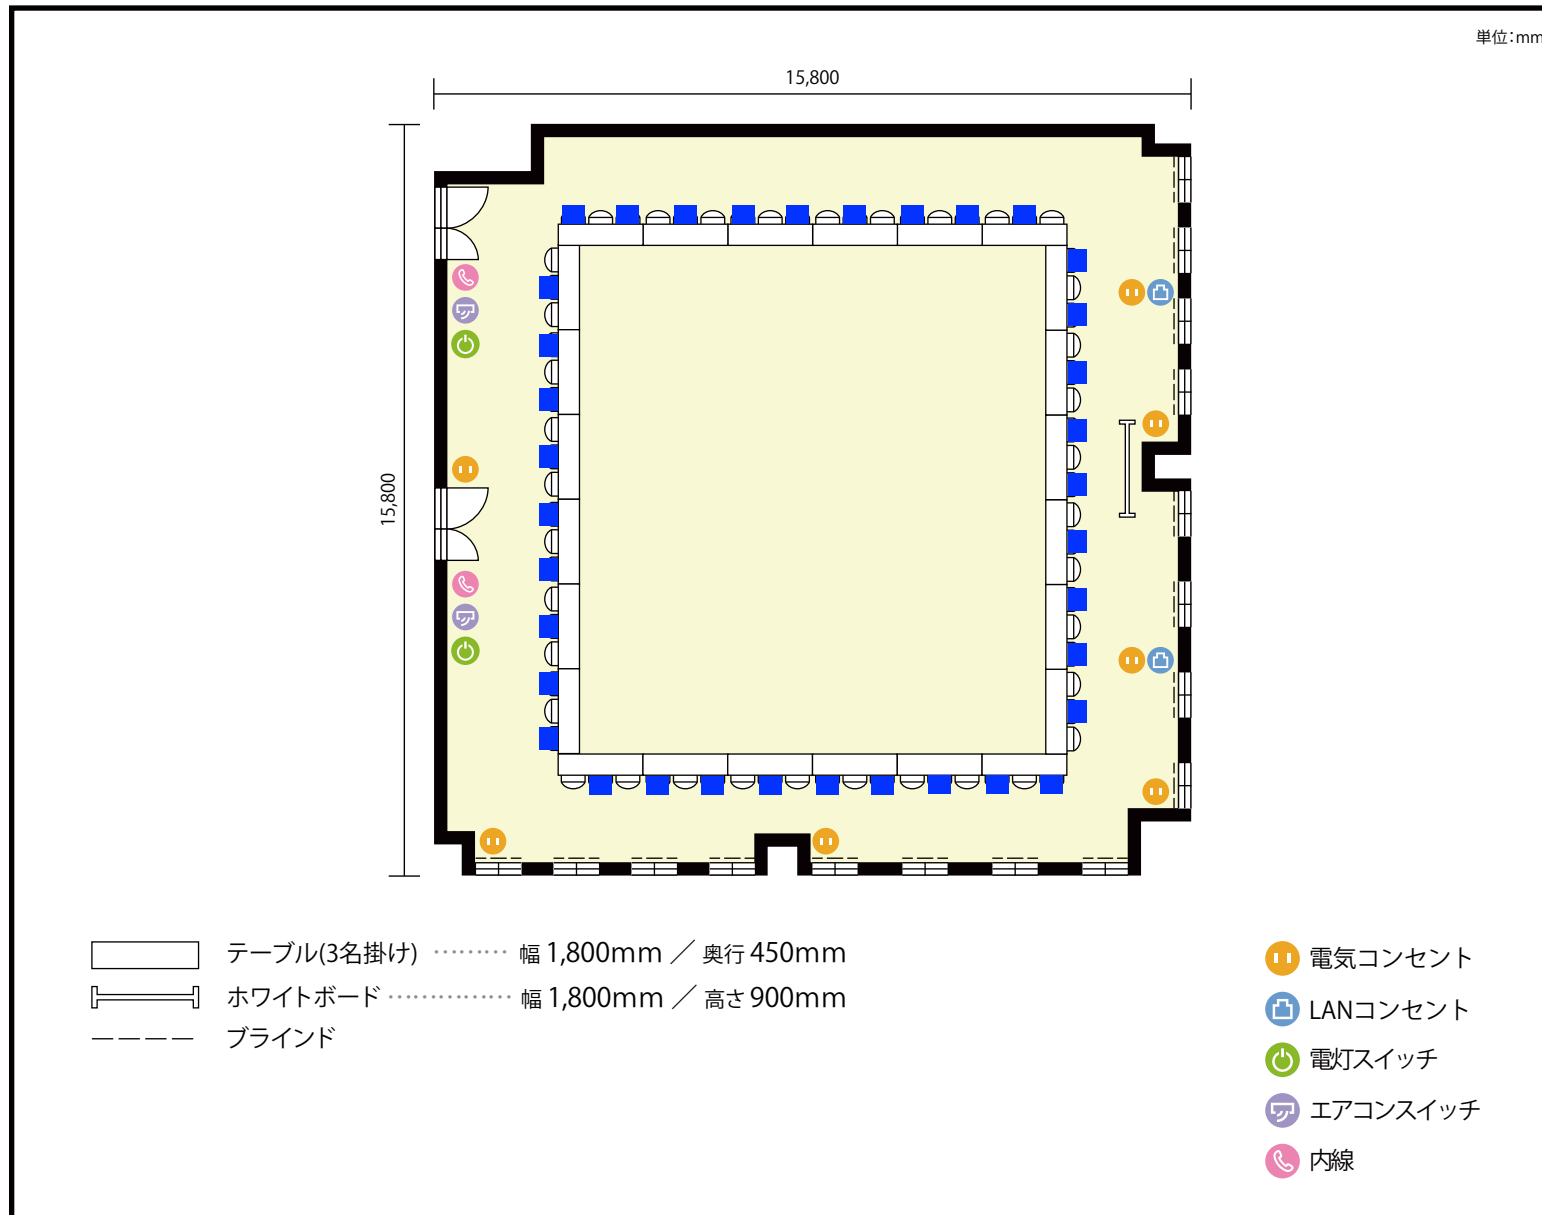

**利用人数** 最大利用人数 (※講師席を除く)

ソーシャルディスタンス(5割) 口の字 36名

## 施設情報

面積 261.8 m<sup>2</sup> (79.19 坪)

天井高 2,800mm


ドア開口部 横 900mm  
縦 2,050mm

## 備考



13階 第4+5会議室 / 口の字

〒451-0045 愛知県名古屋市西区名駅2-27-8 名古屋プライムセントラルタワー 13階

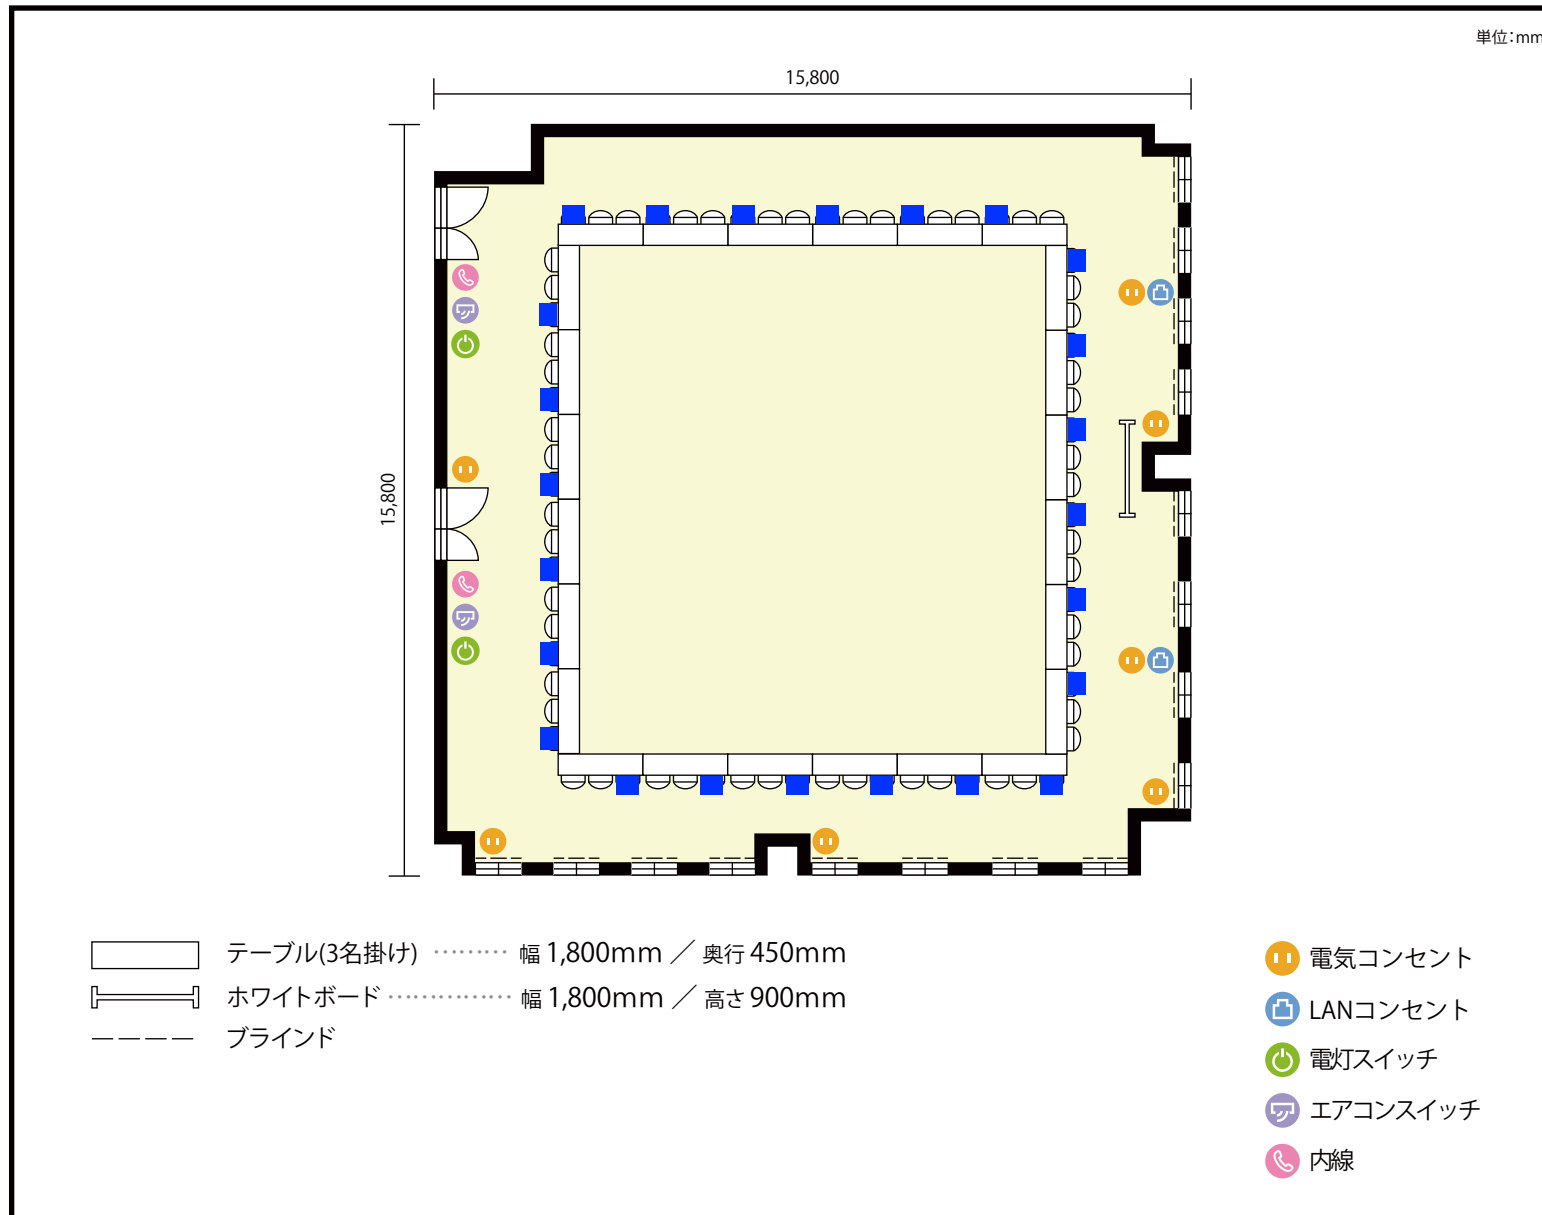

**利用人数** 最大利用人数 (※講師席を除く)

ソーシャルディスタンス(5割) 口の字 24名

**施設情報**

面積 261.8 m<sup>2</sup> (79.19 坪)

天井高 2,800mm

ドア開口部 横 900mm  
縦 2,050mm

**備考**

