


4階 第1会議室

〒460-0002 愛知県名古屋市中区丸の内3-19-23 第5F.P.Sビル4階

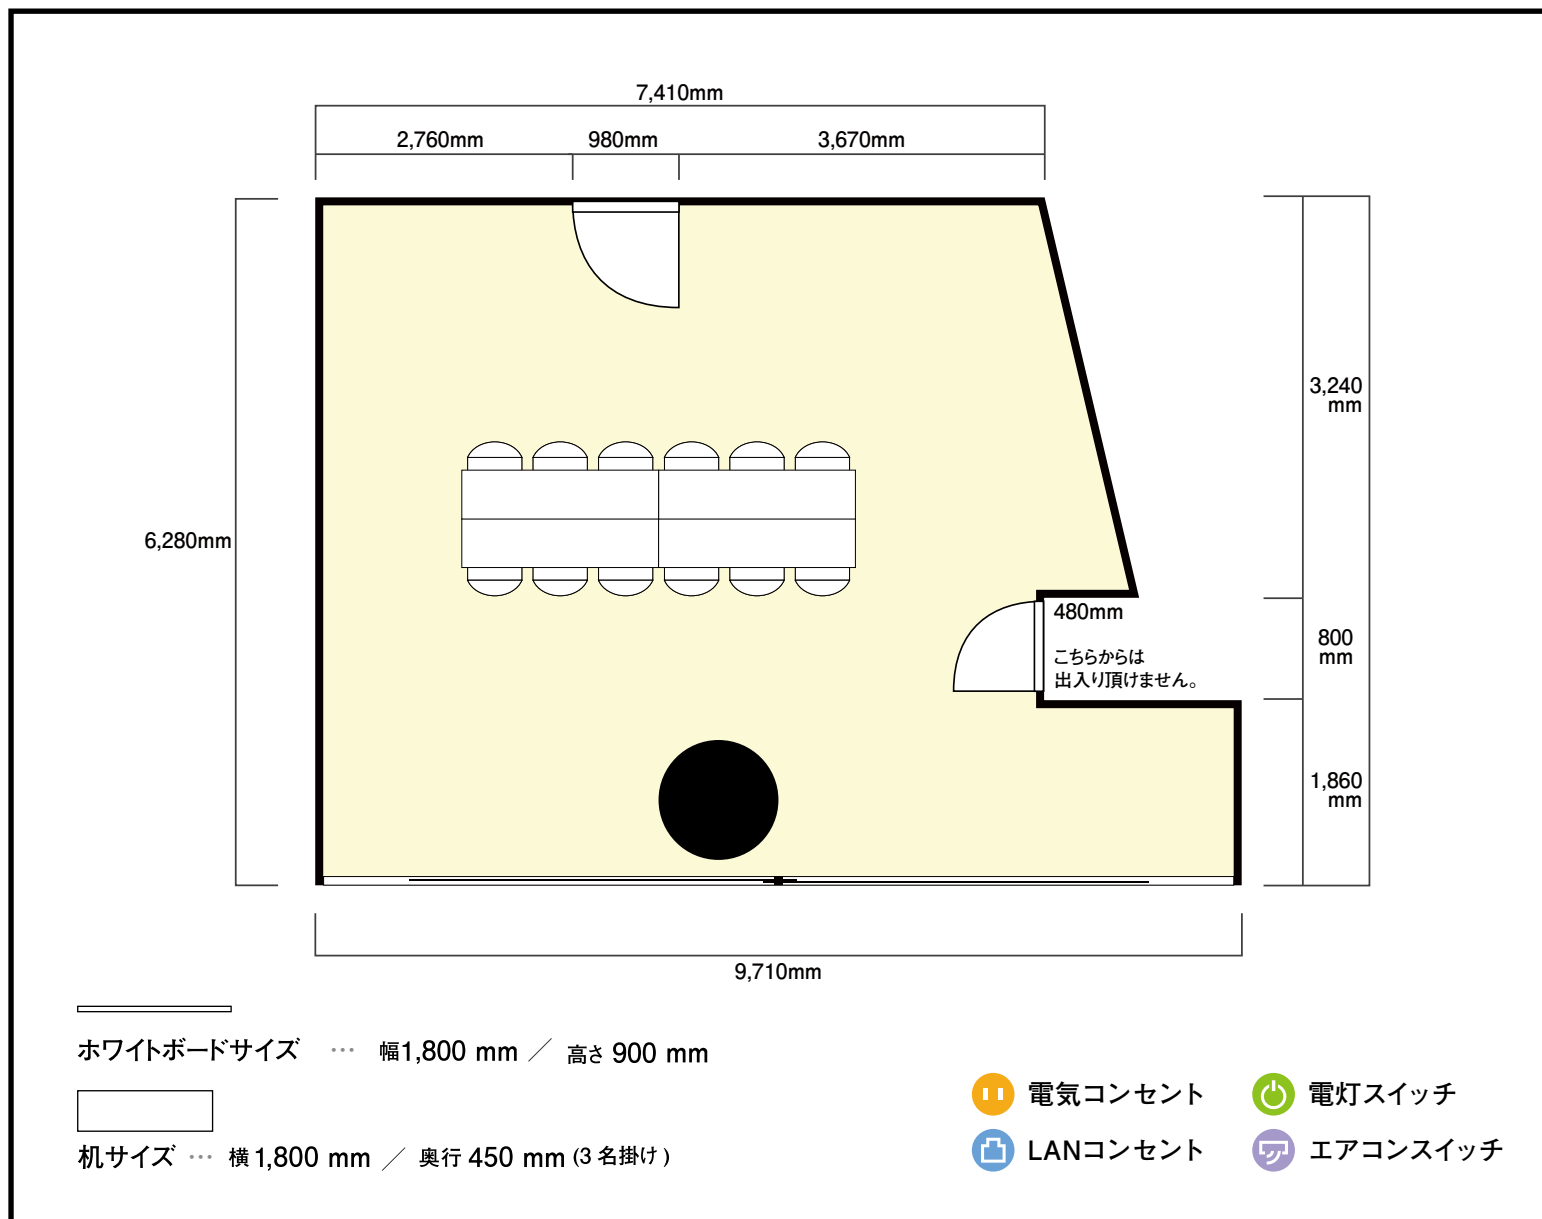

利用人数 (最大利用人数)

口の字 12名

施設情報

面積 44 m² (13.31 坪)

天井高 2,500mm

ドア開口部 横 980mm
縦 2,000mm

窓 1箇所

備考