


4階 RoomD / 設営付き(スクール)

〒460-0003 愛知県名古屋市中区錦3-22-24 ATS広小路ビル 4階

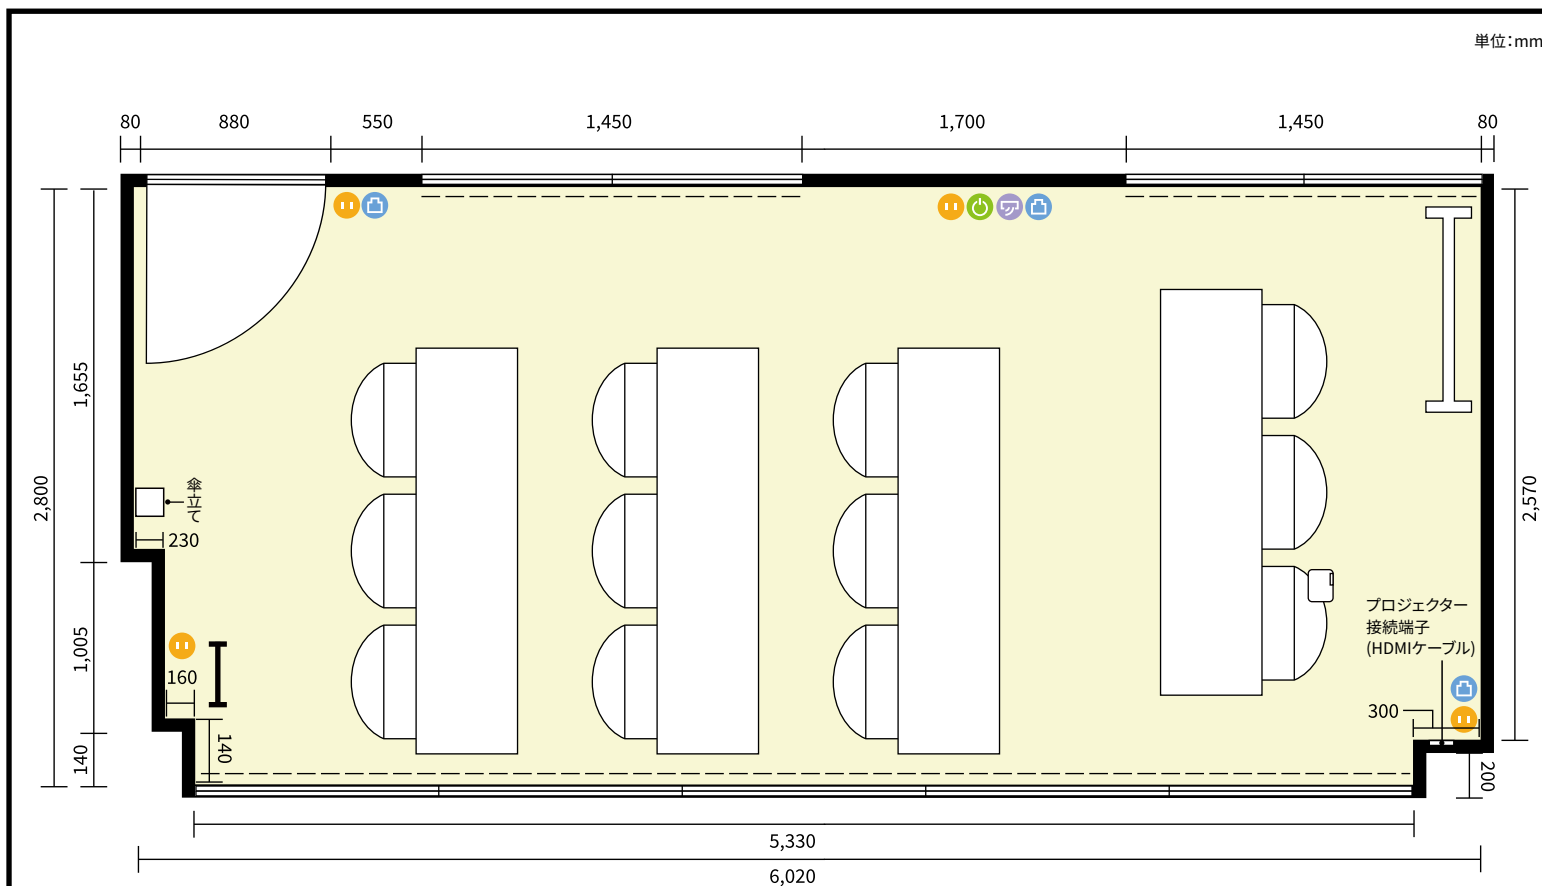

- テーブル(3名掛け) 幅 1,800mm / 奥行 450mm
- ホワイトボード 幅 956mm / 奥行 572mm
- ブラインド
- ハンガーラック 幅 300mm / 高さ 1,600mm / 奥行 200mm
- 傘立て 幅 140mm / 高さ 175mm / 奥行 140mm
- プロジェクター(吊下げ) ※無料でご利用可能です。

- 電気コンセント (2口)
- LANコンセント
- 電灯スイッチ
- エアコンスイッチ

利用人数 最大利用人数 (※講師席を除く)

スクール 9名

施設情報

面積 26.0 m² (7.8 坪)

天井高 2,600mm

ドア開口部 横 800mm
縦 2,100mm

備考

セルフ設営以外のレイアウトをご希望の場合はレイアウト変更費用が発生致します。

