


6階 第1会議室 / 口の字

〒542-0086 大阪府大阪市中央区西心斎橋2-4-2 難波日興ビル 6階

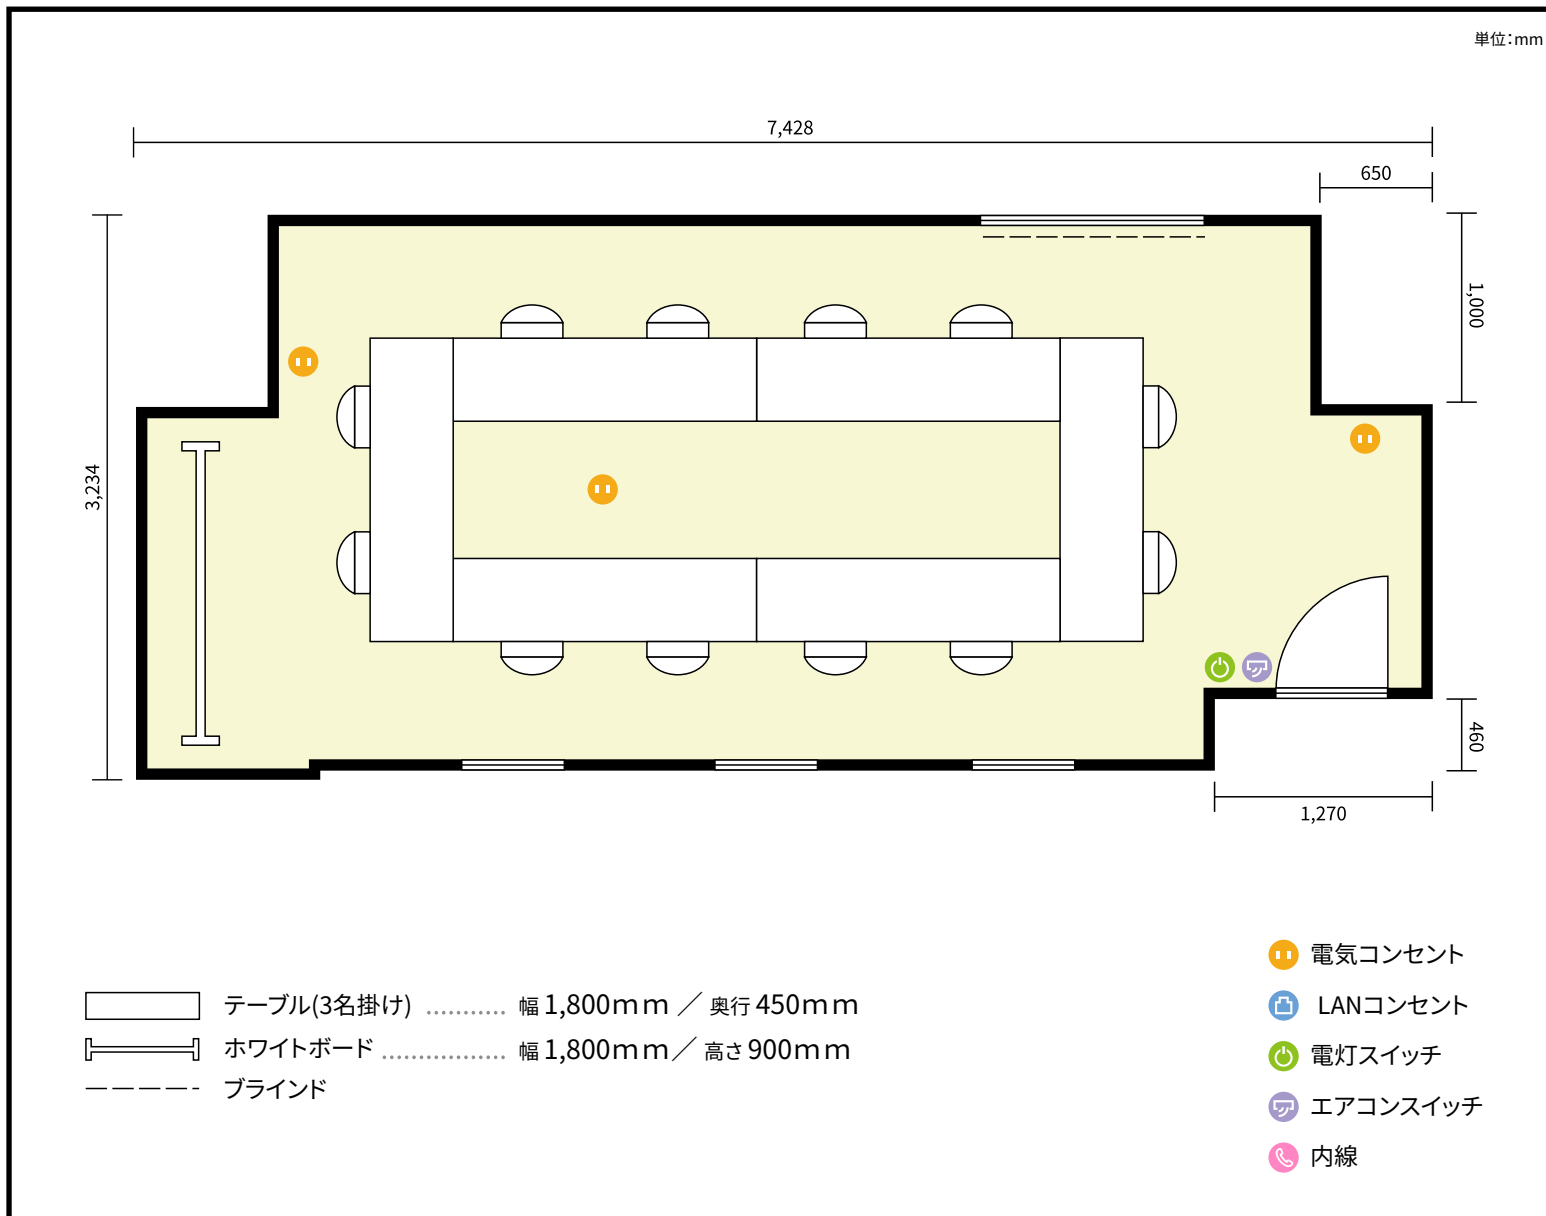

利用人数 最大利用人数(※講師席を除く)

口の字 最大 16名

施設情報

面積 24.0 m² (7.26 坪)

天井高 2,356mm

ドア開口部 横 800mm
縦 1,900mm

備考

左のレイアウト図は推奨人数(12名)です。

