


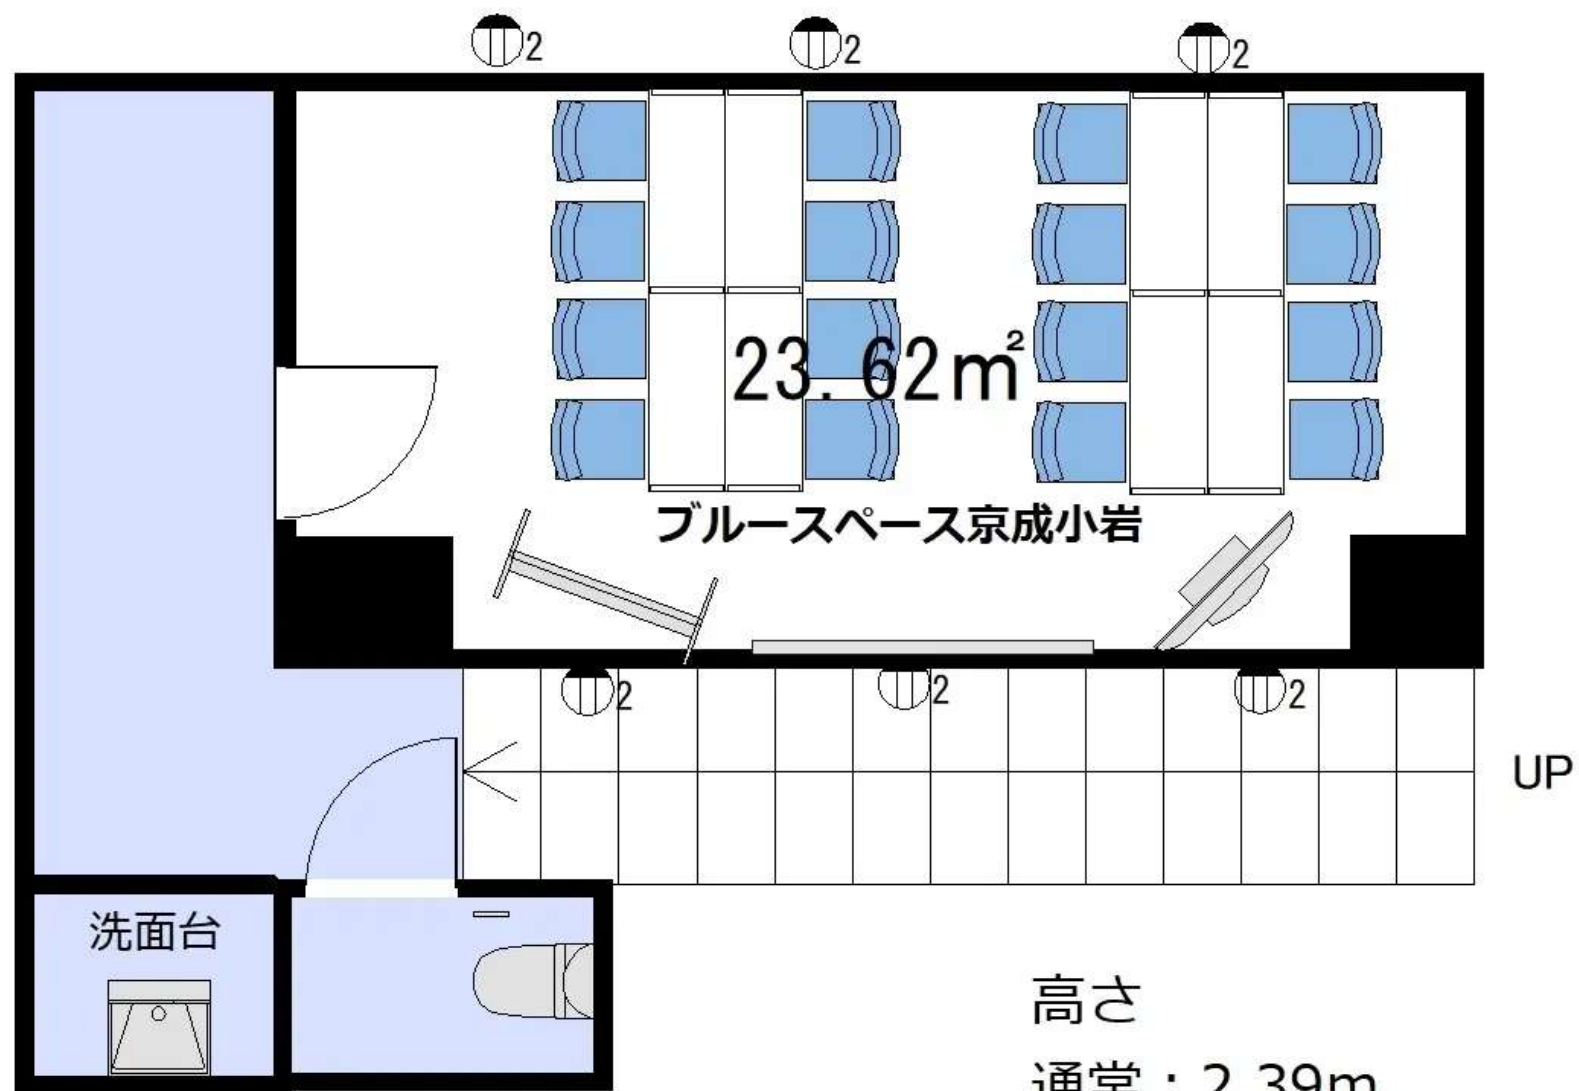

高さ
通常 : 2.39m
梁 : 2.1m