



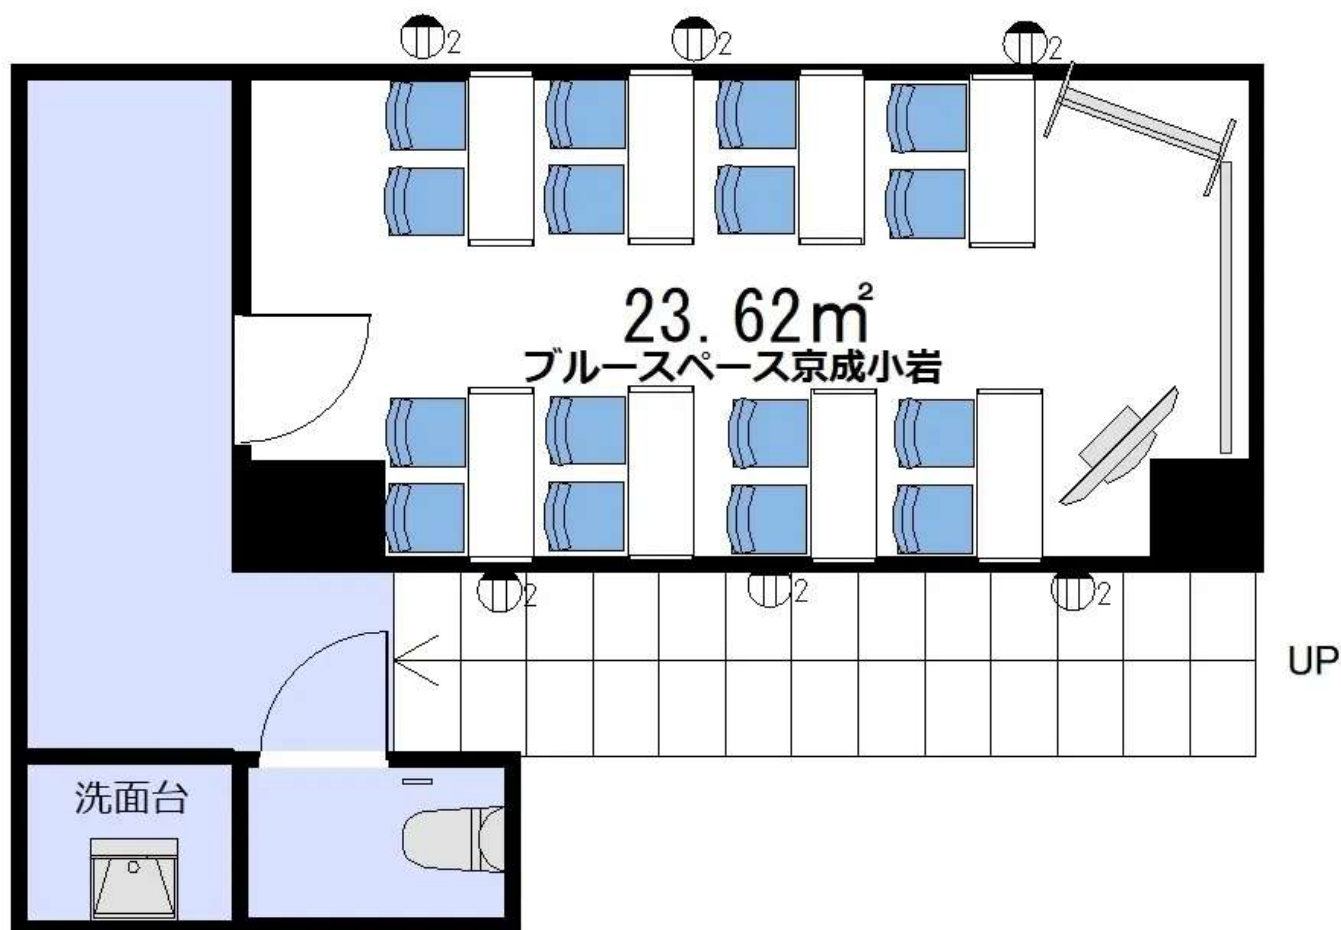

高さ
通常：2.39m
梁：2.1m

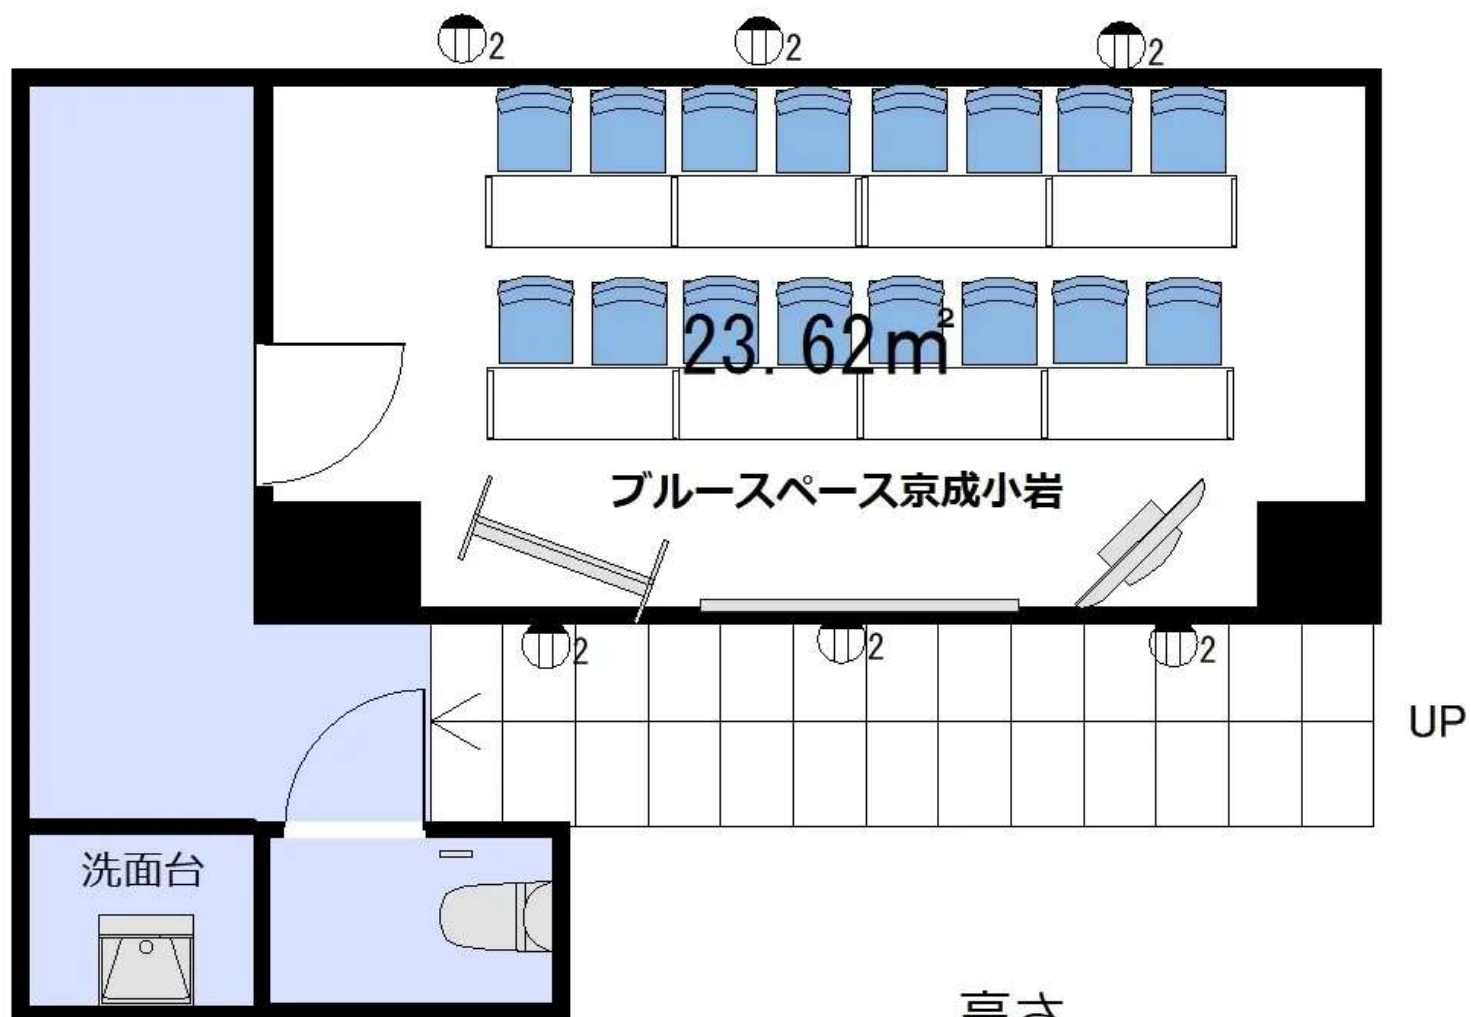

高さ
通常：2.39m
梁：2.1m