


10階 10B / スクール

〒550-0014 大阪府大阪市西区北堀江1-1-24 近商ビル 10階

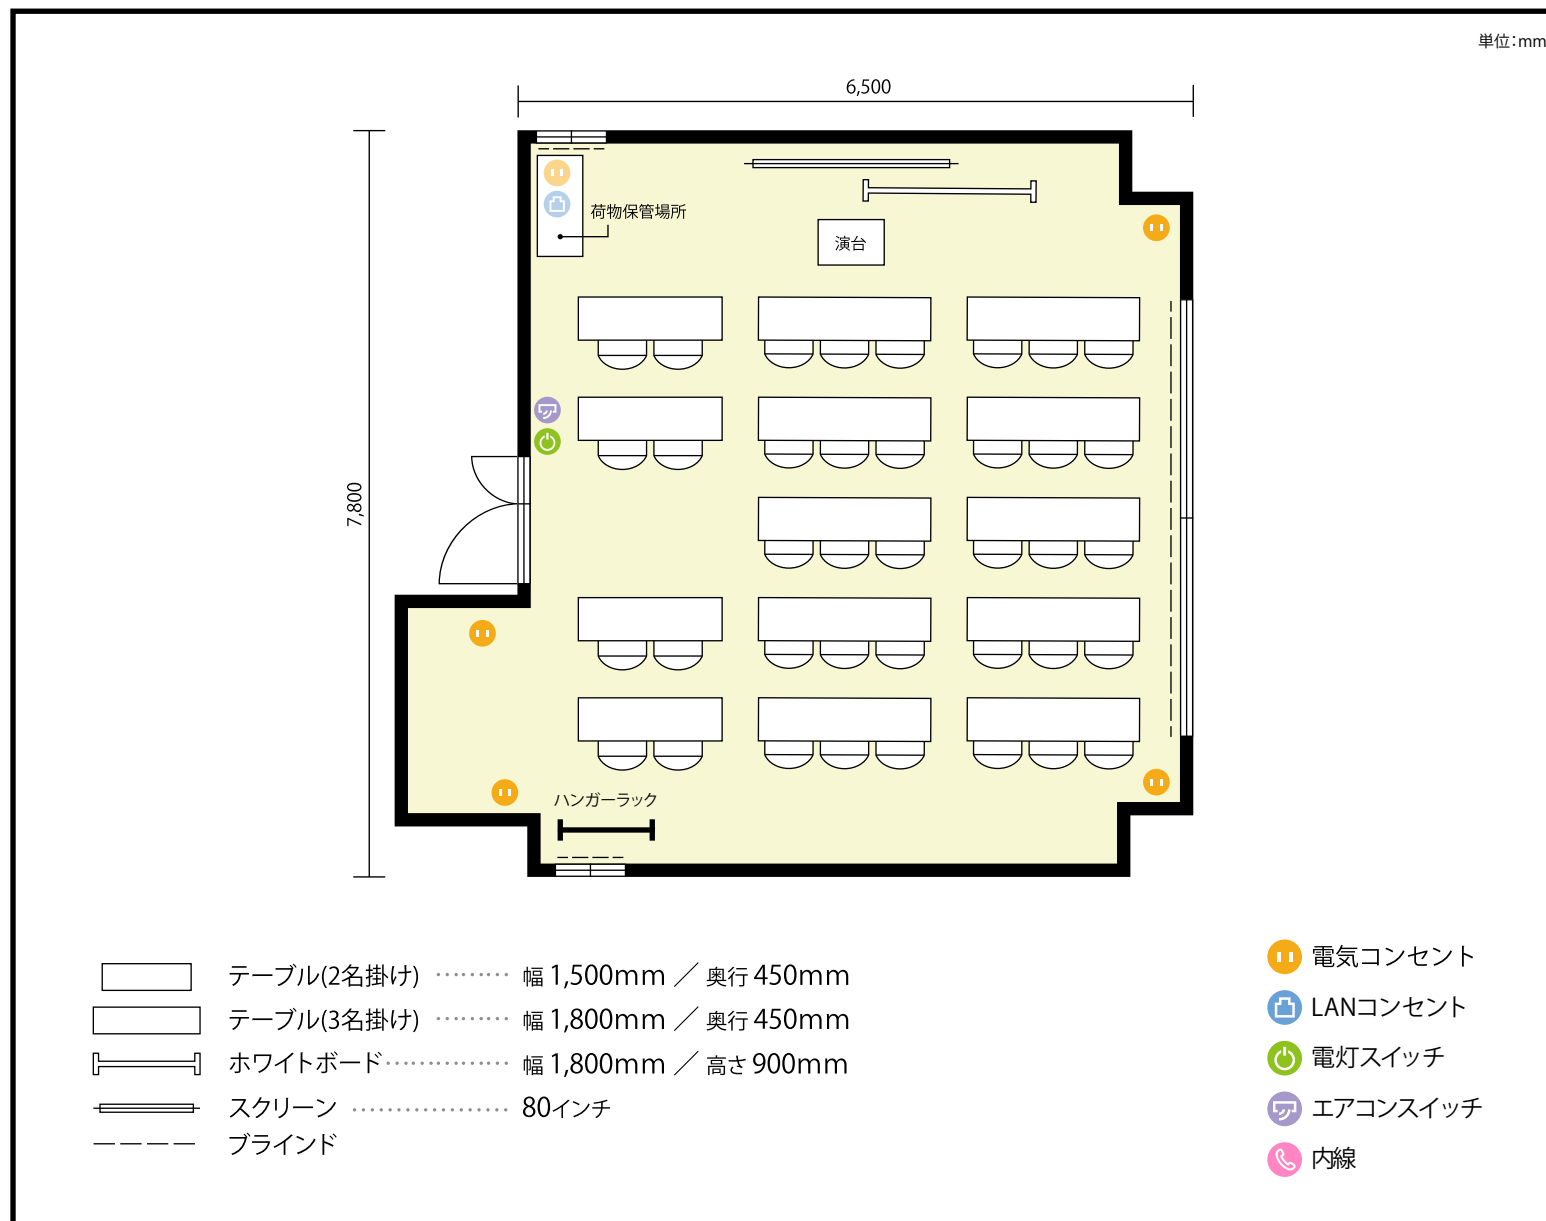

利用人数 最大利用人数 (※講師席を除く)

スクール 38名

施設情報

面積 51.2 m² (15.5 坪)

天井高 2,400mm

ドア開口部 横 1,400mm
縦 1,990mm

備考

