


13階 第2+3+4+5会議室 / スクール 〒451-0045 愛知県名古屋市西区名駅2-27-8 名古屋プライムセントラルタワー 13階

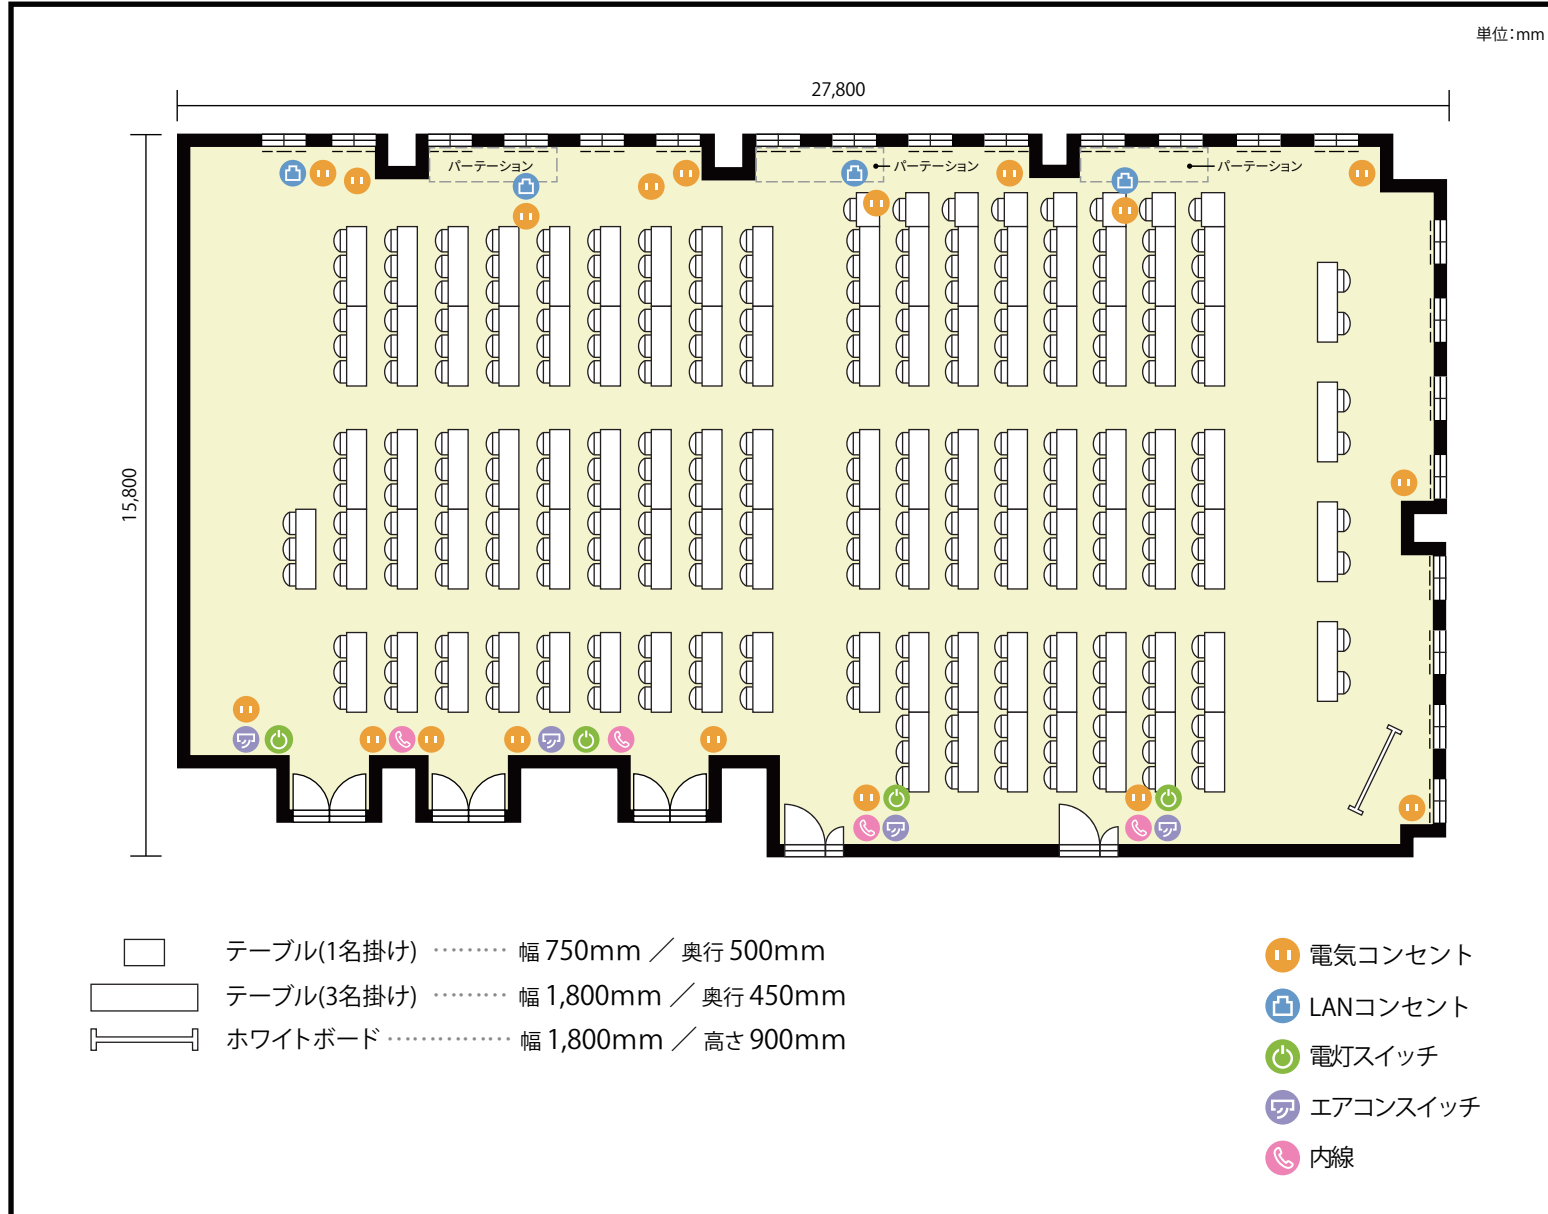

**利用人数** 最大利用人数 (※講師席を除く)

スクール 287名

**施設情報**

面積 441.3 m<sup>2</sup> (133.49 坪)

天井高 2,800mm

ドア開口部 横 1,800mm  
縦 2,200mm

**備考**

