


4XL会議室(170m²)

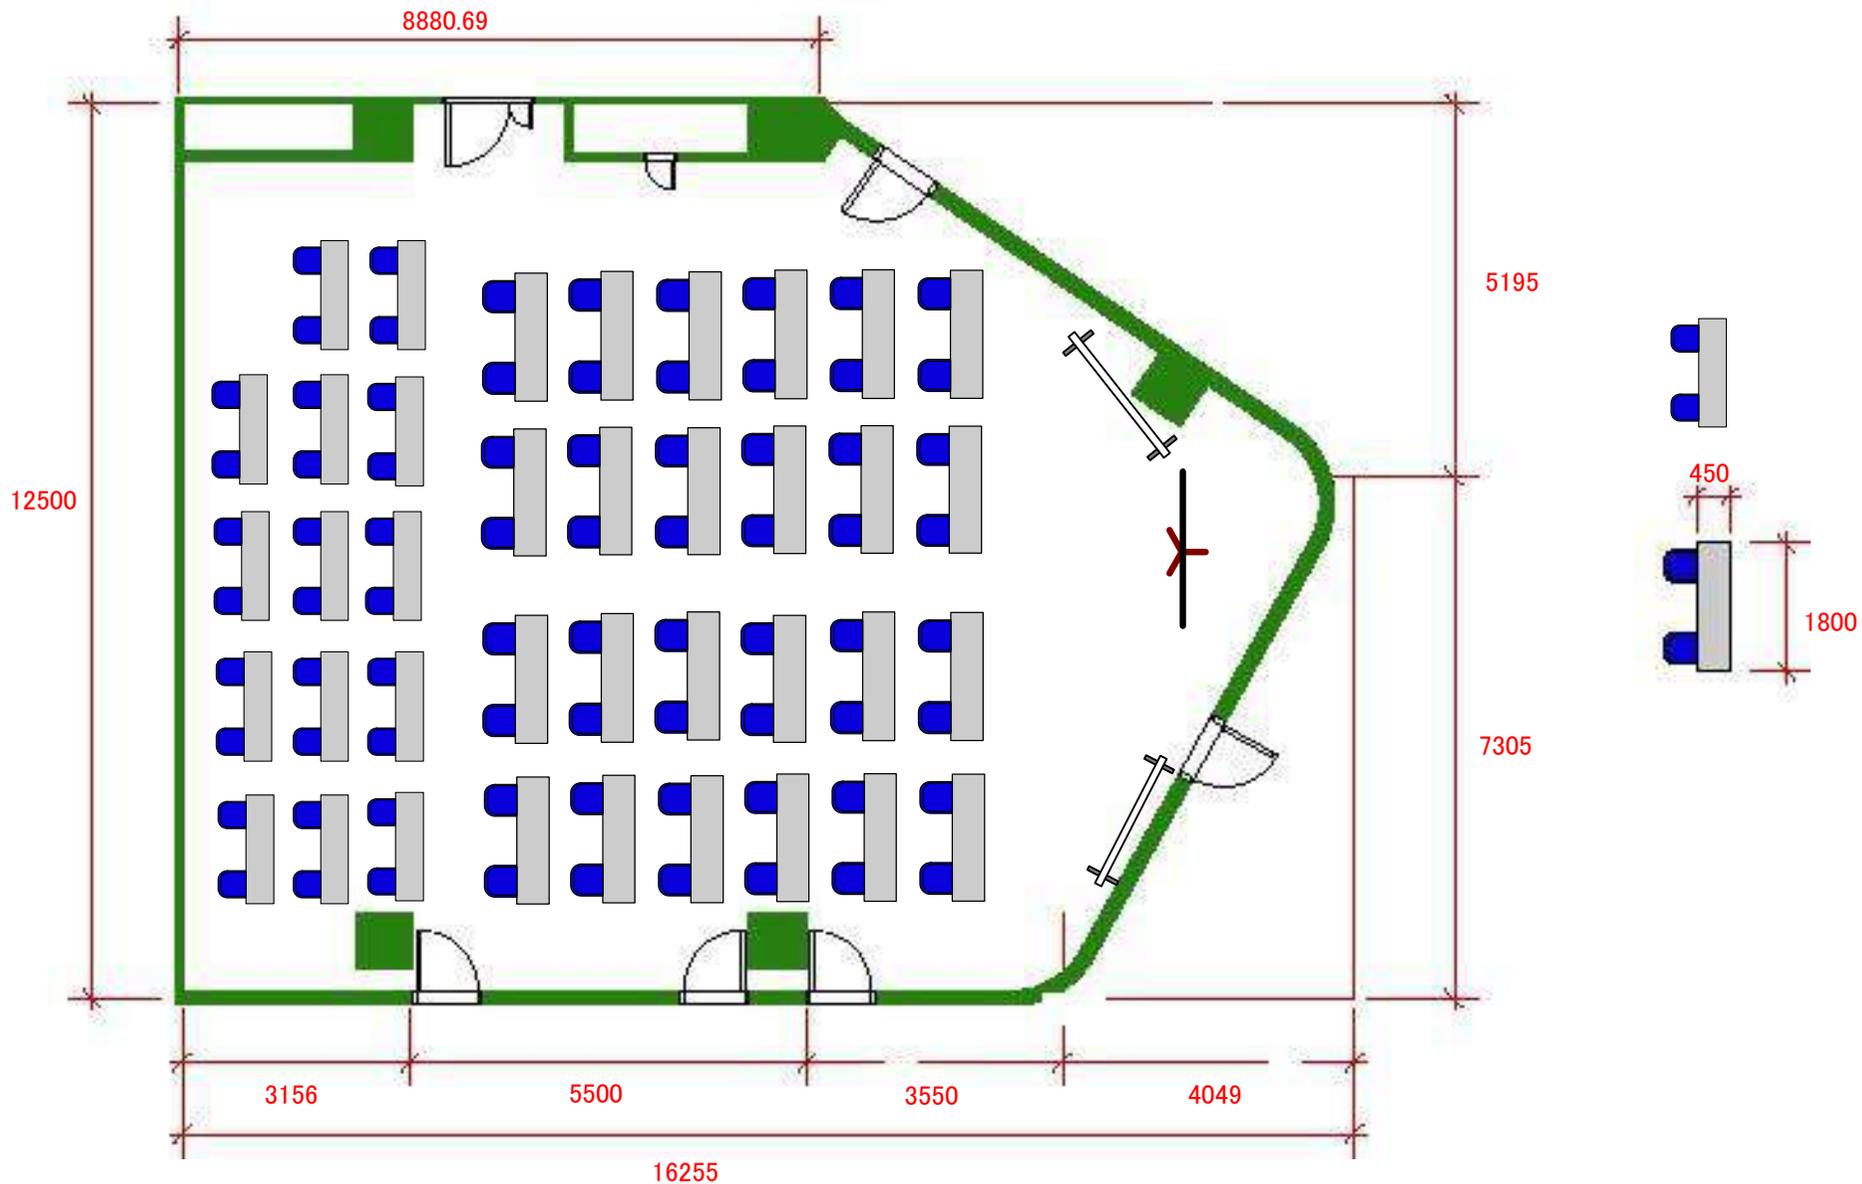

スクール2名掛け76名(3名掛け100名)