




▲イメージバース

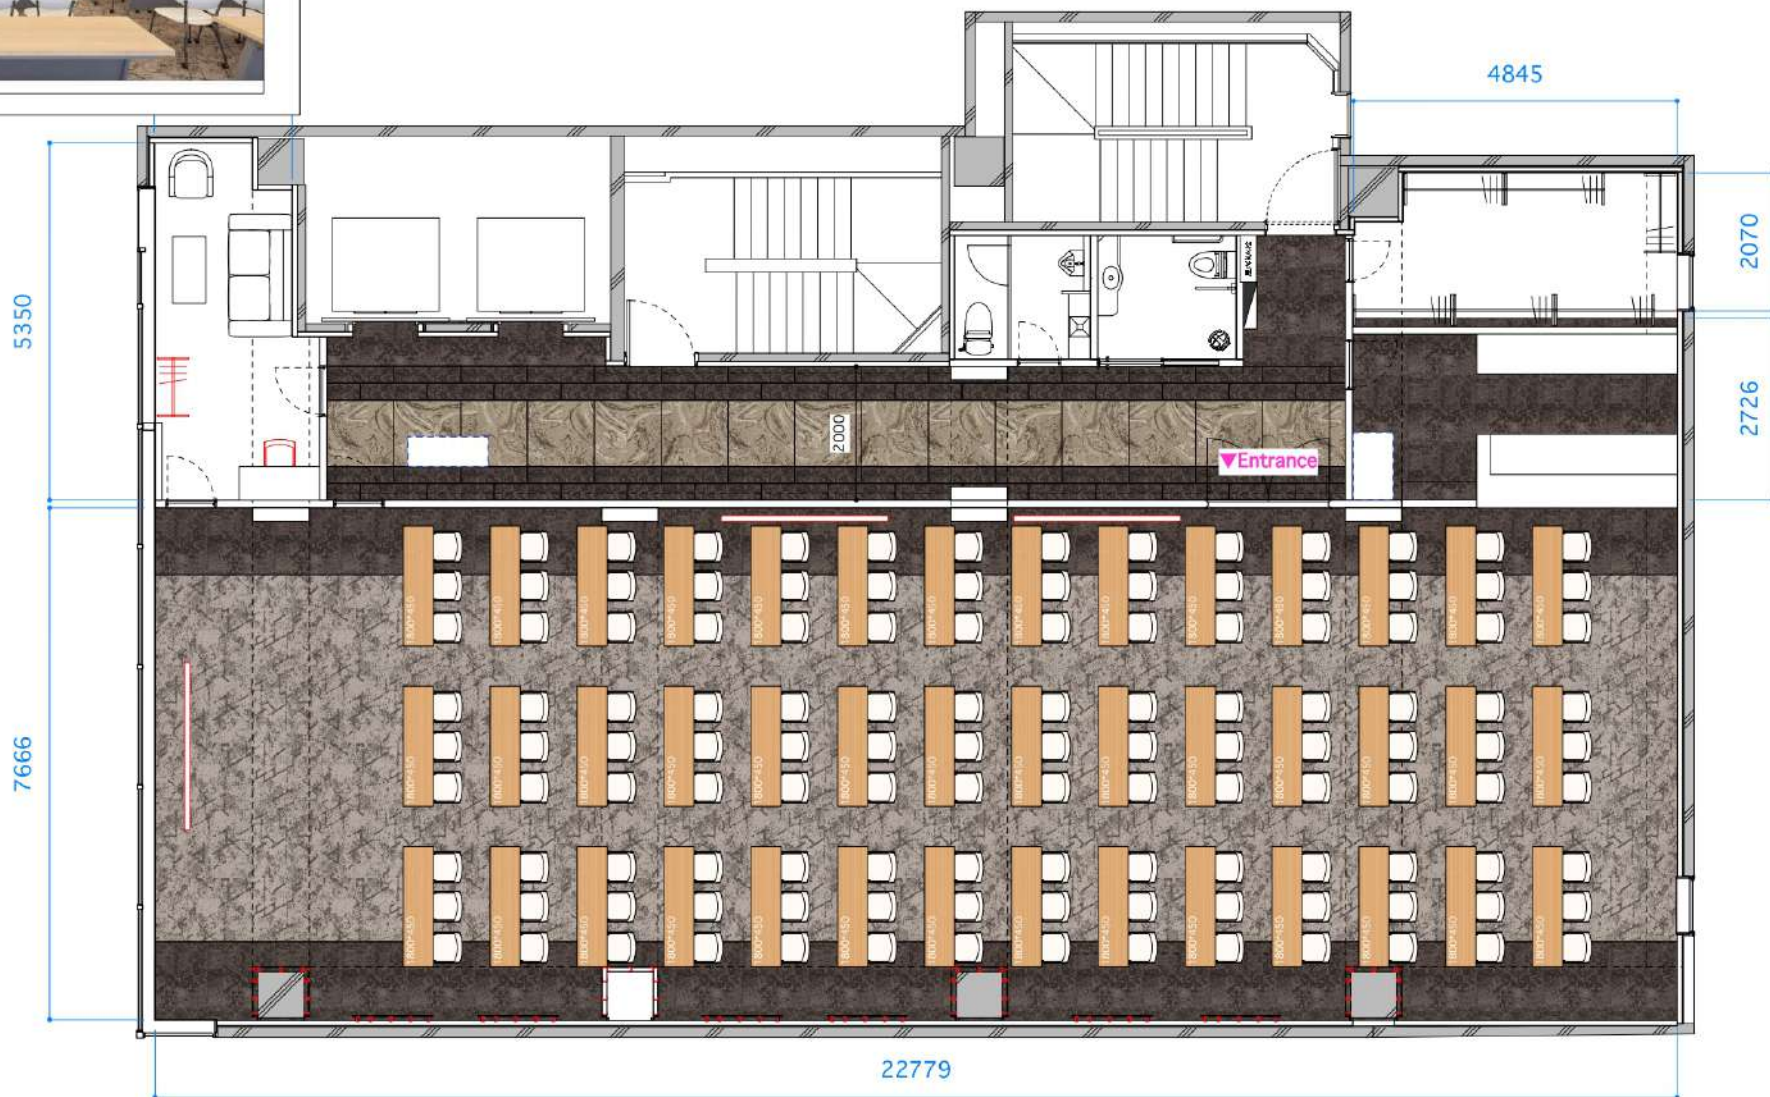

※イメージです。一部仕様が変更になる場合もございます。

126名

183m

197m(8F)

4F - 平面図