


テーブル席最大 20 名 / ソファ席最大 14 名
推奨人数 20 名

赤坂店

第 1 会議室
【4F】

広さ 56㎡

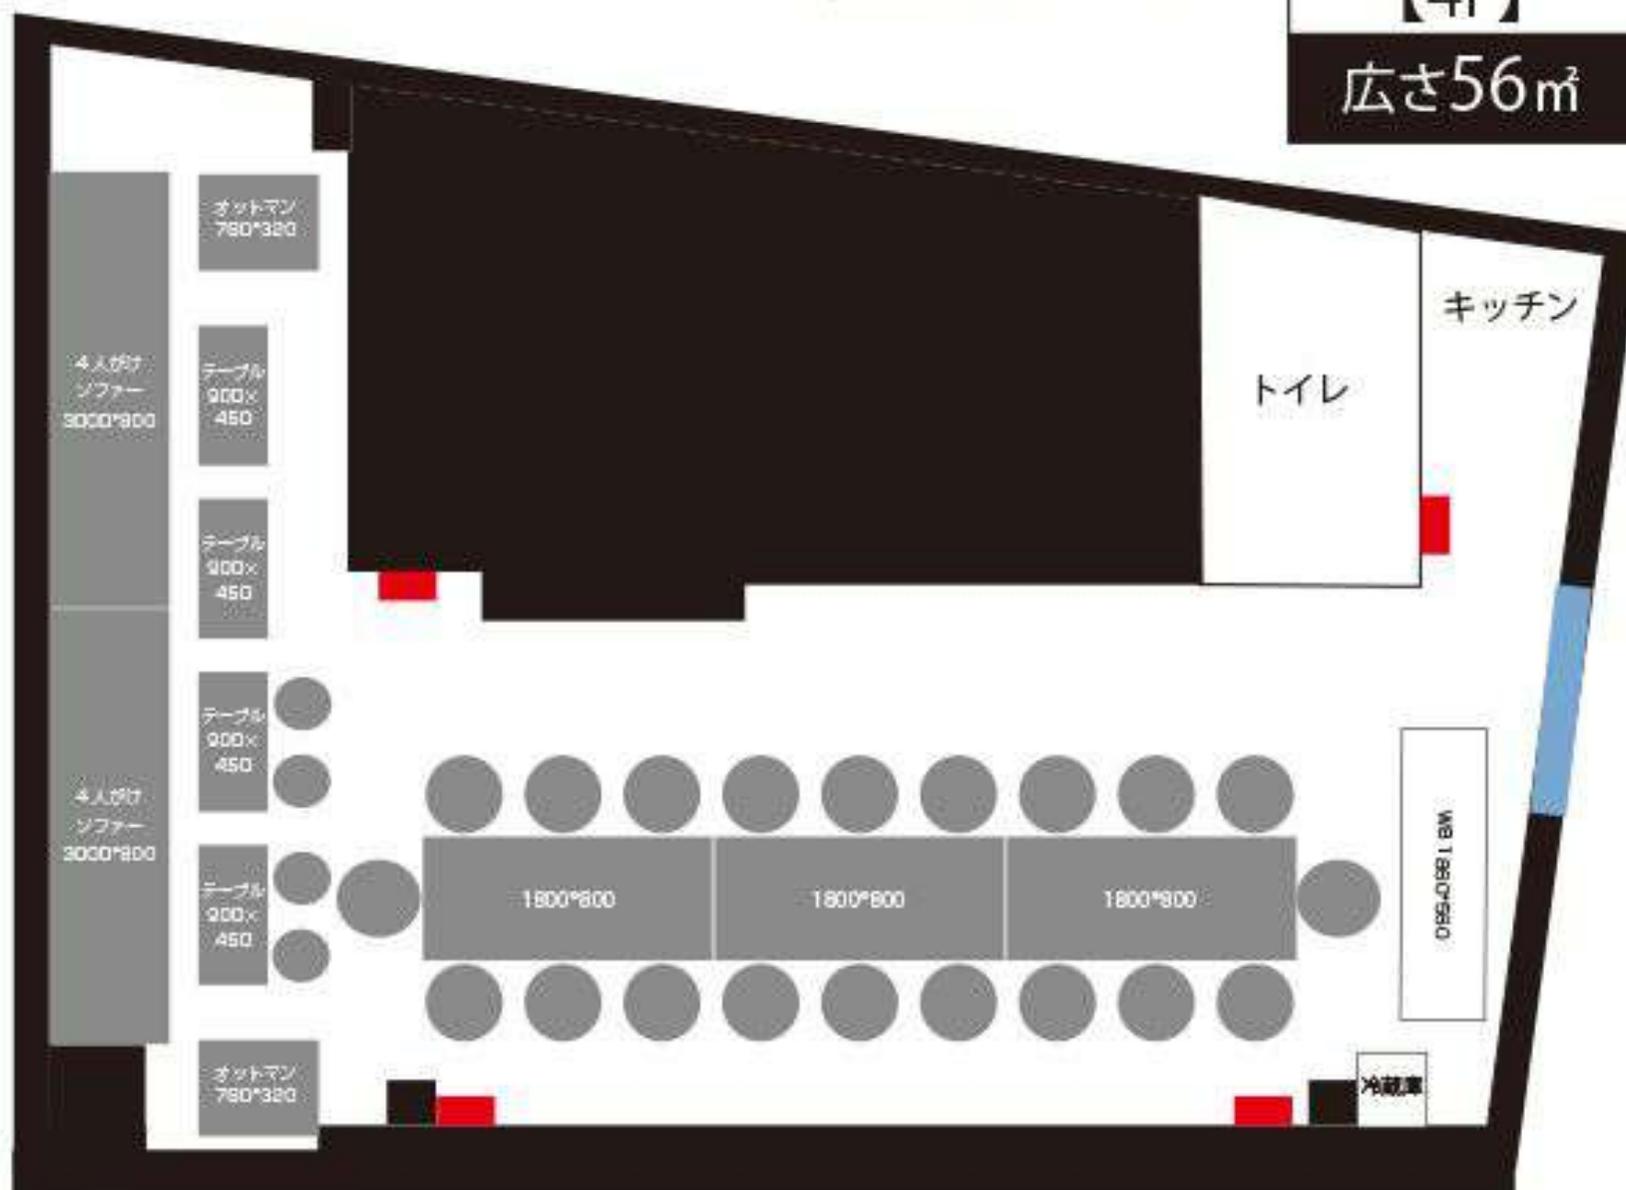

■ コンセント位置 ■ 窓の位置