


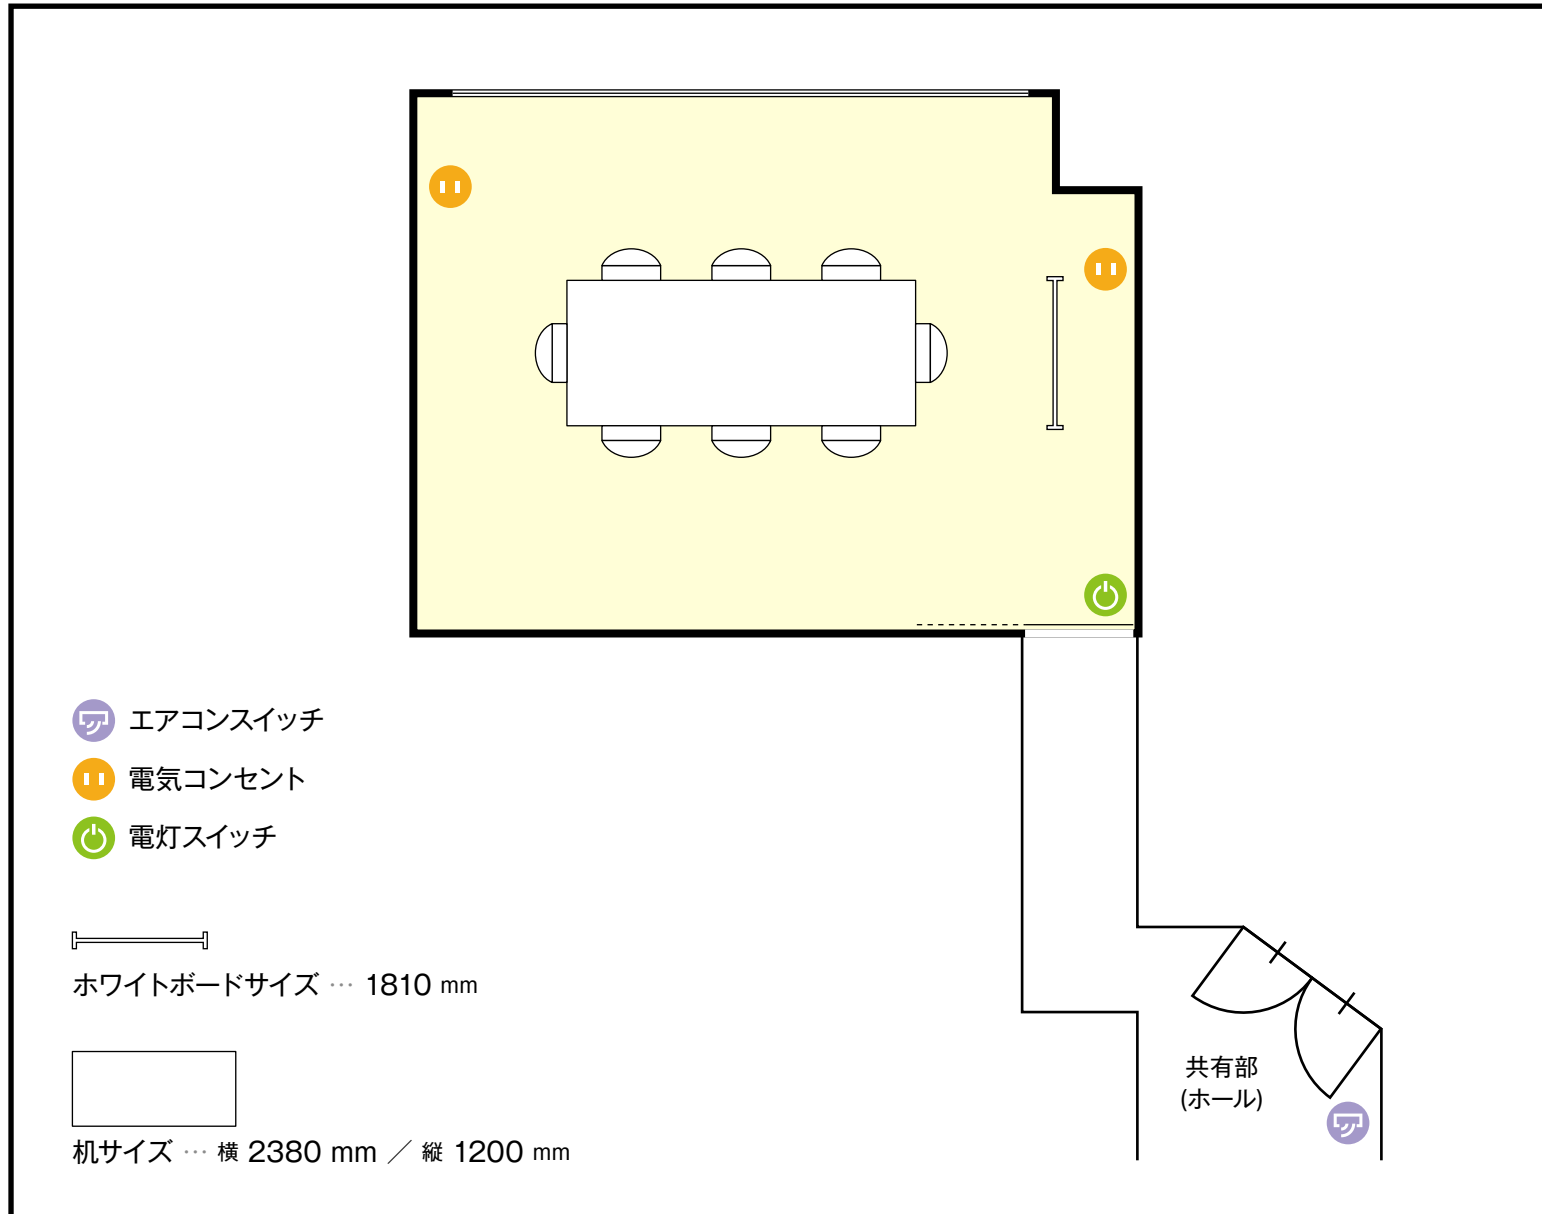

利用人数 (最大利用人数)

ロの字 8 名

施設情報

面 積 11 ㎡

天井高 2,491 mm

ドア開口部 横 740 mm
縦 1,970 mm

備考・特記事項

エアコンスイッチの設置場所がホールになります。
(事務局と共同です)

