


3階B会議室(120m²)

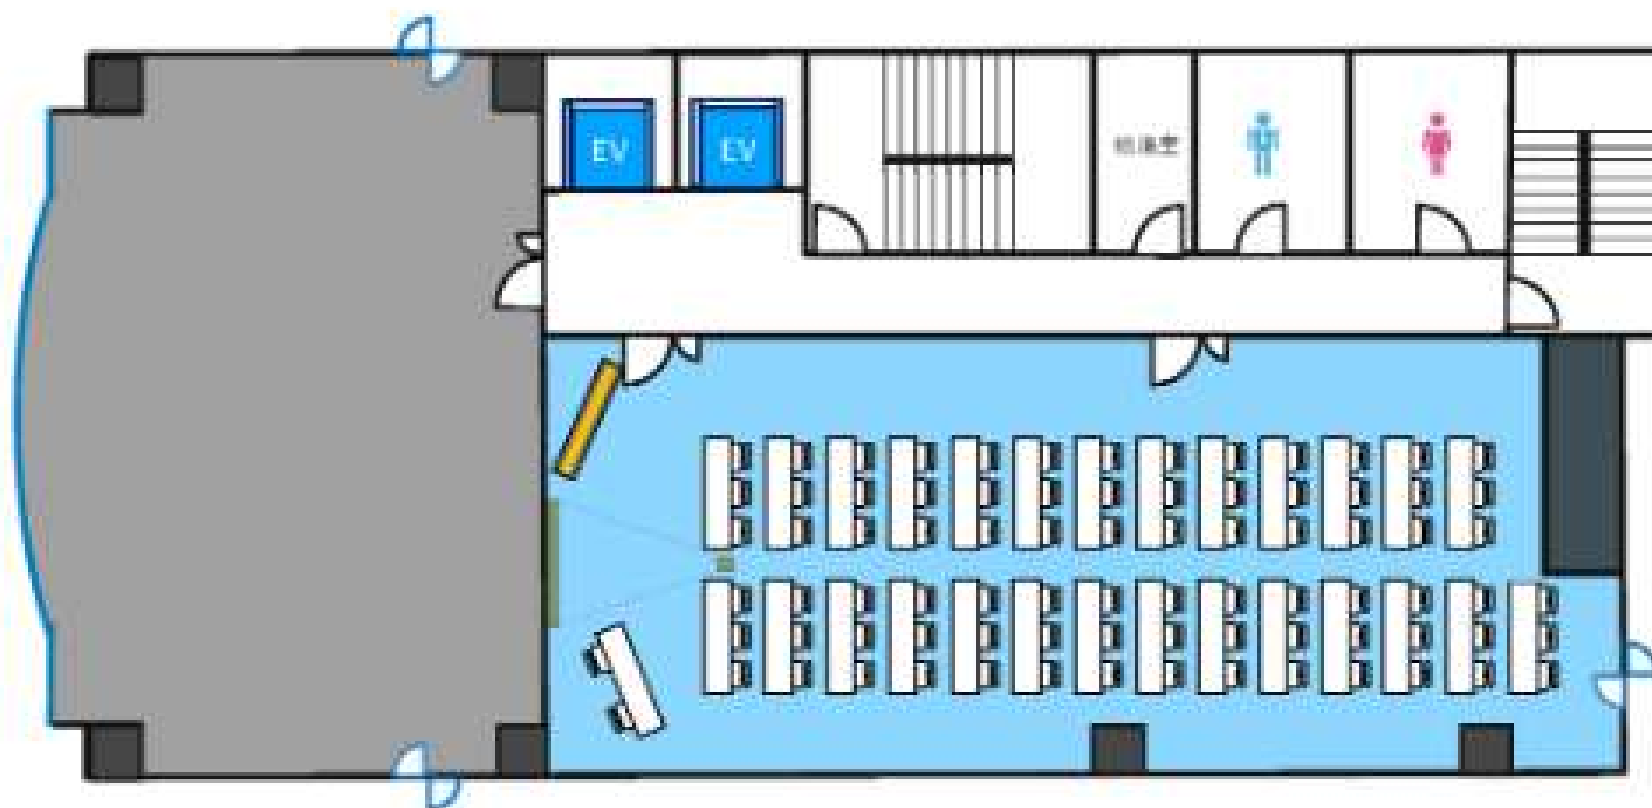

スクール型
81名(3名掛け)