


4階A会議室(93㎡)

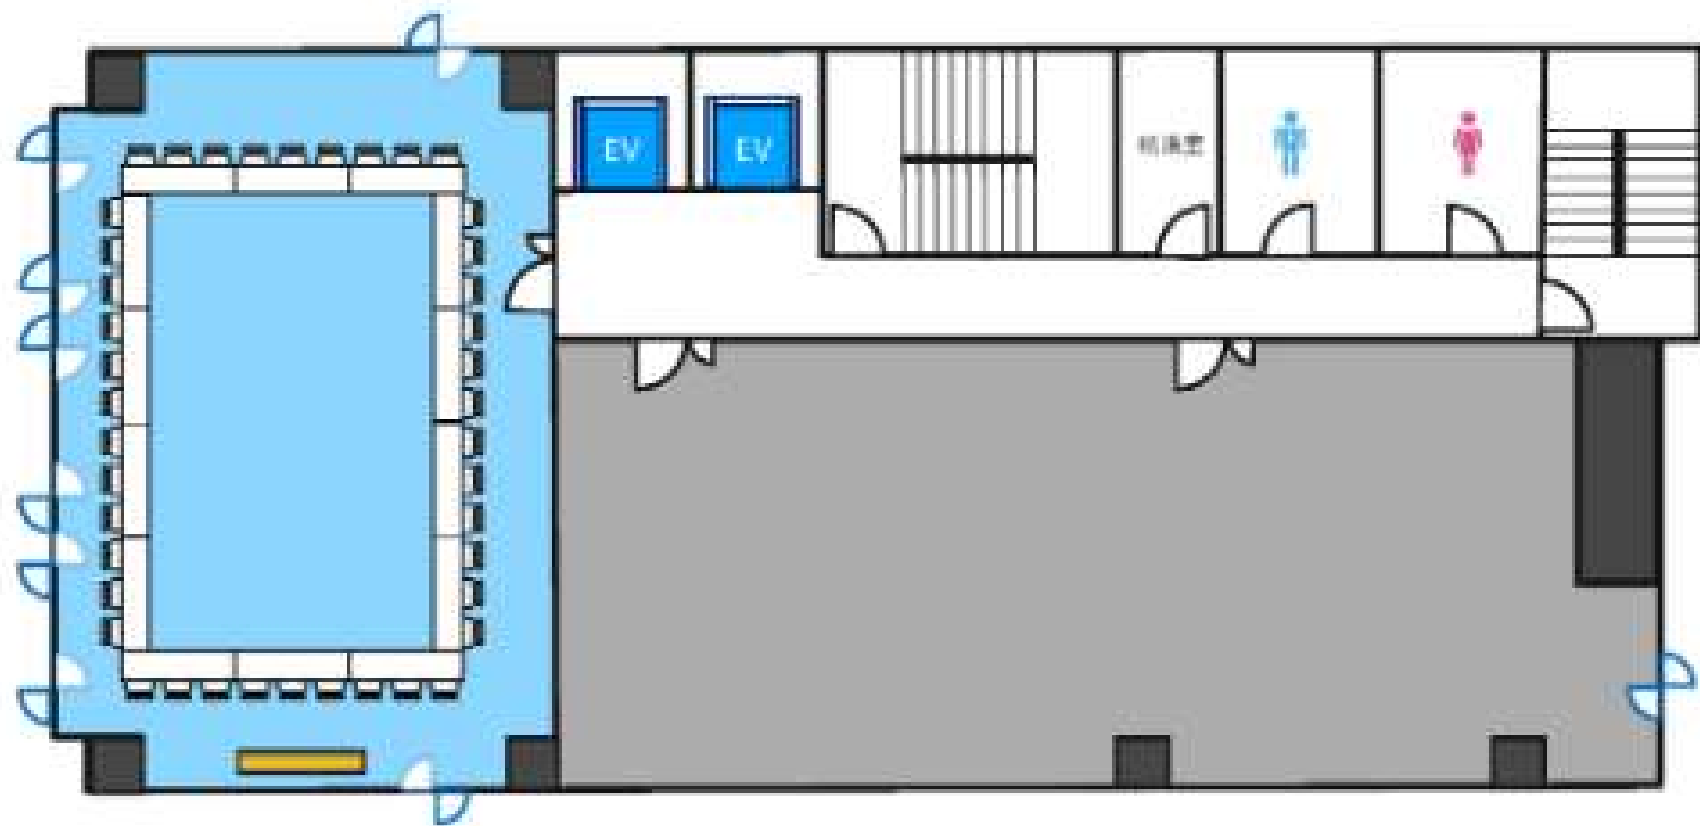

口の字型
42名(3名掛け)