


7階C会議室(60m²)

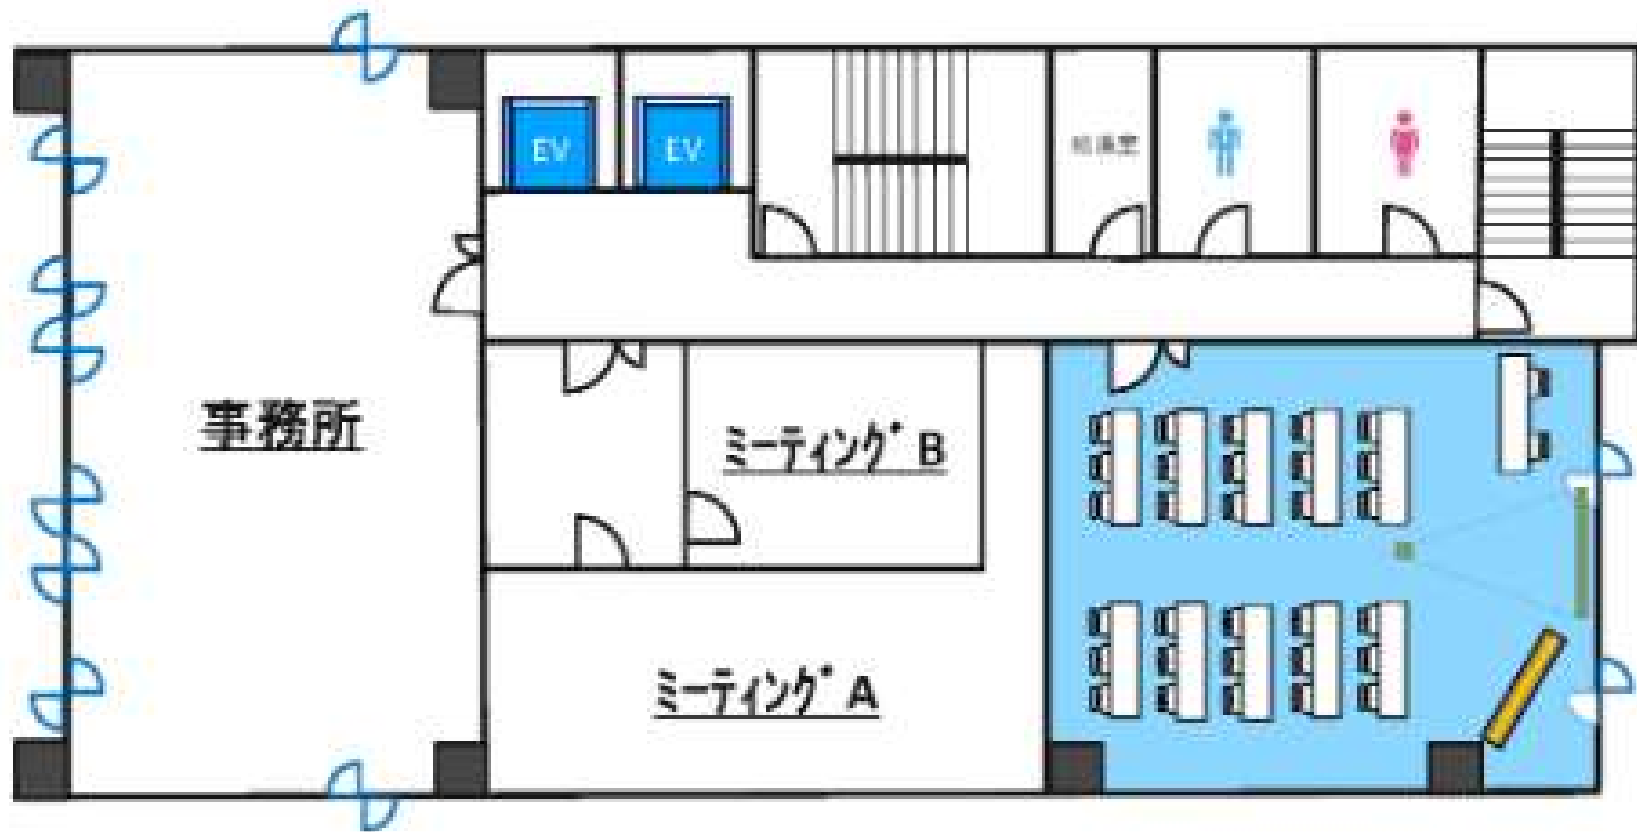

スクール型
30名(3名掛け)