


8階B会議室(124m²)

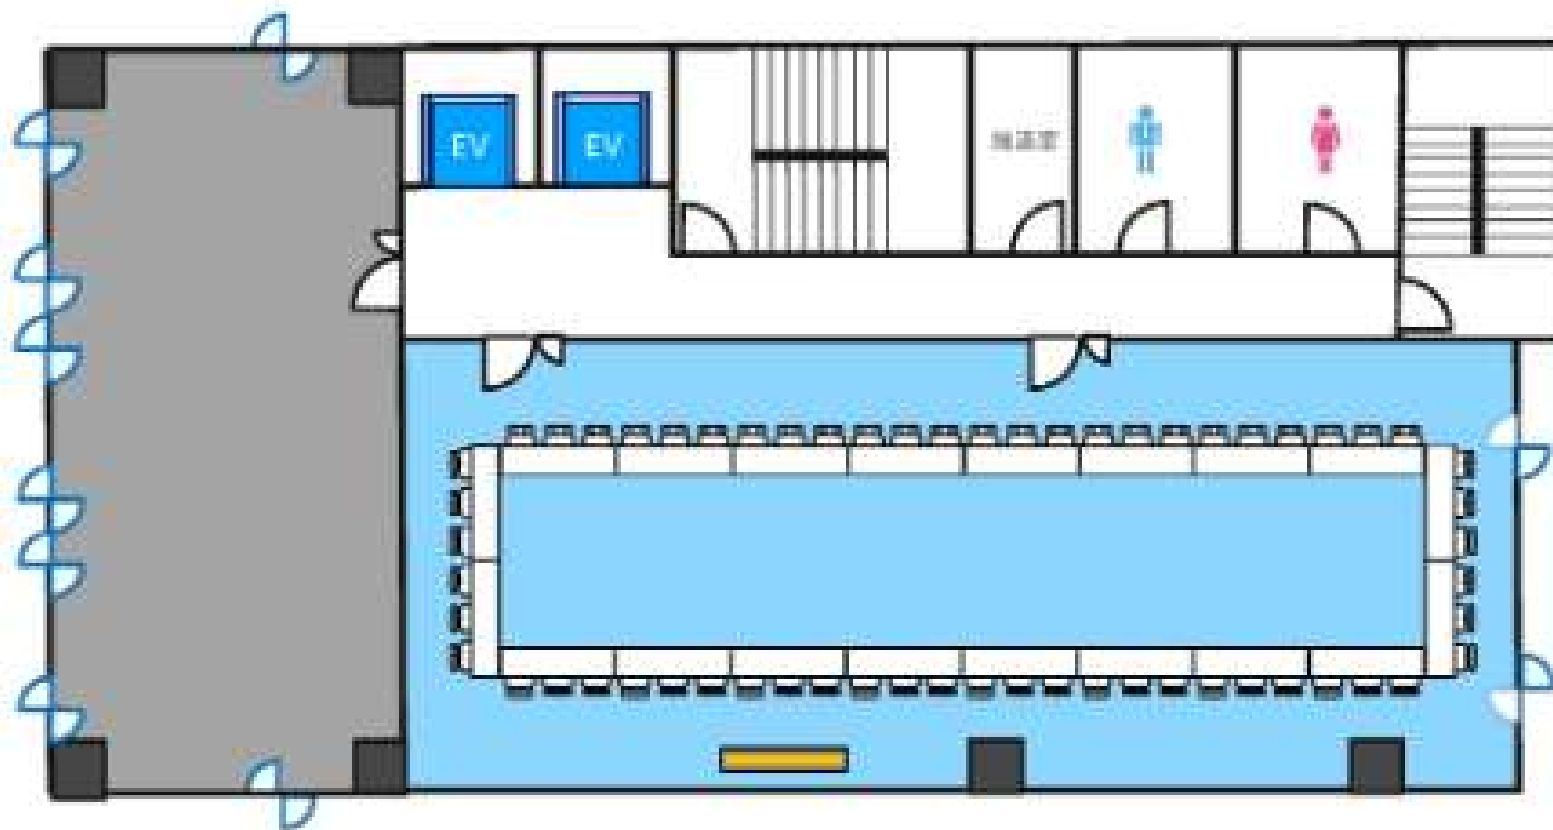

口の字型
60名(3名掛け)