


13階 第23会議室 / ワンデスク

〒451-0045 愛知県名古屋市西区名駅2-27-8 名古屋プライムセントラルタワー 13階

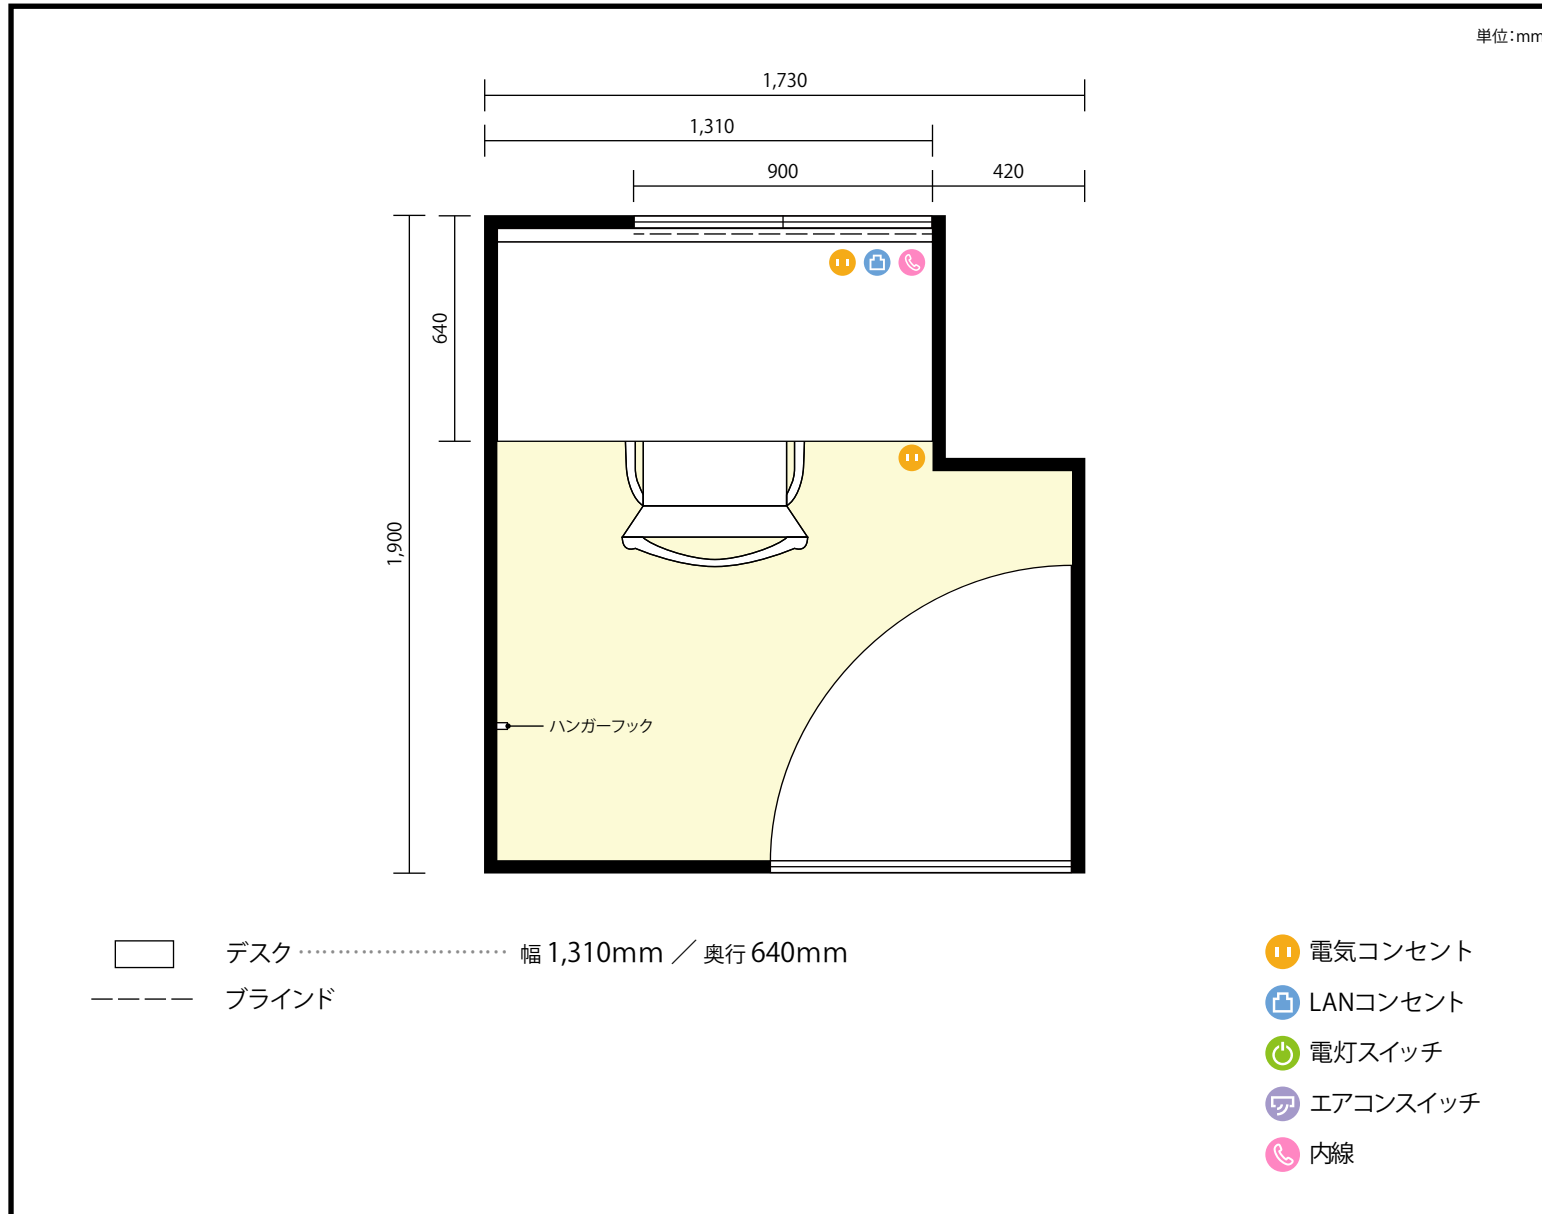

利用人数 最大利用人数 (※講師席を除く)

ワンデスク 1名

施設情報

面積 2.5 m² (0.76 坪)

天井高 2,800mm

ドア開口部 横 910mm
縦 2,720mm

備考

