


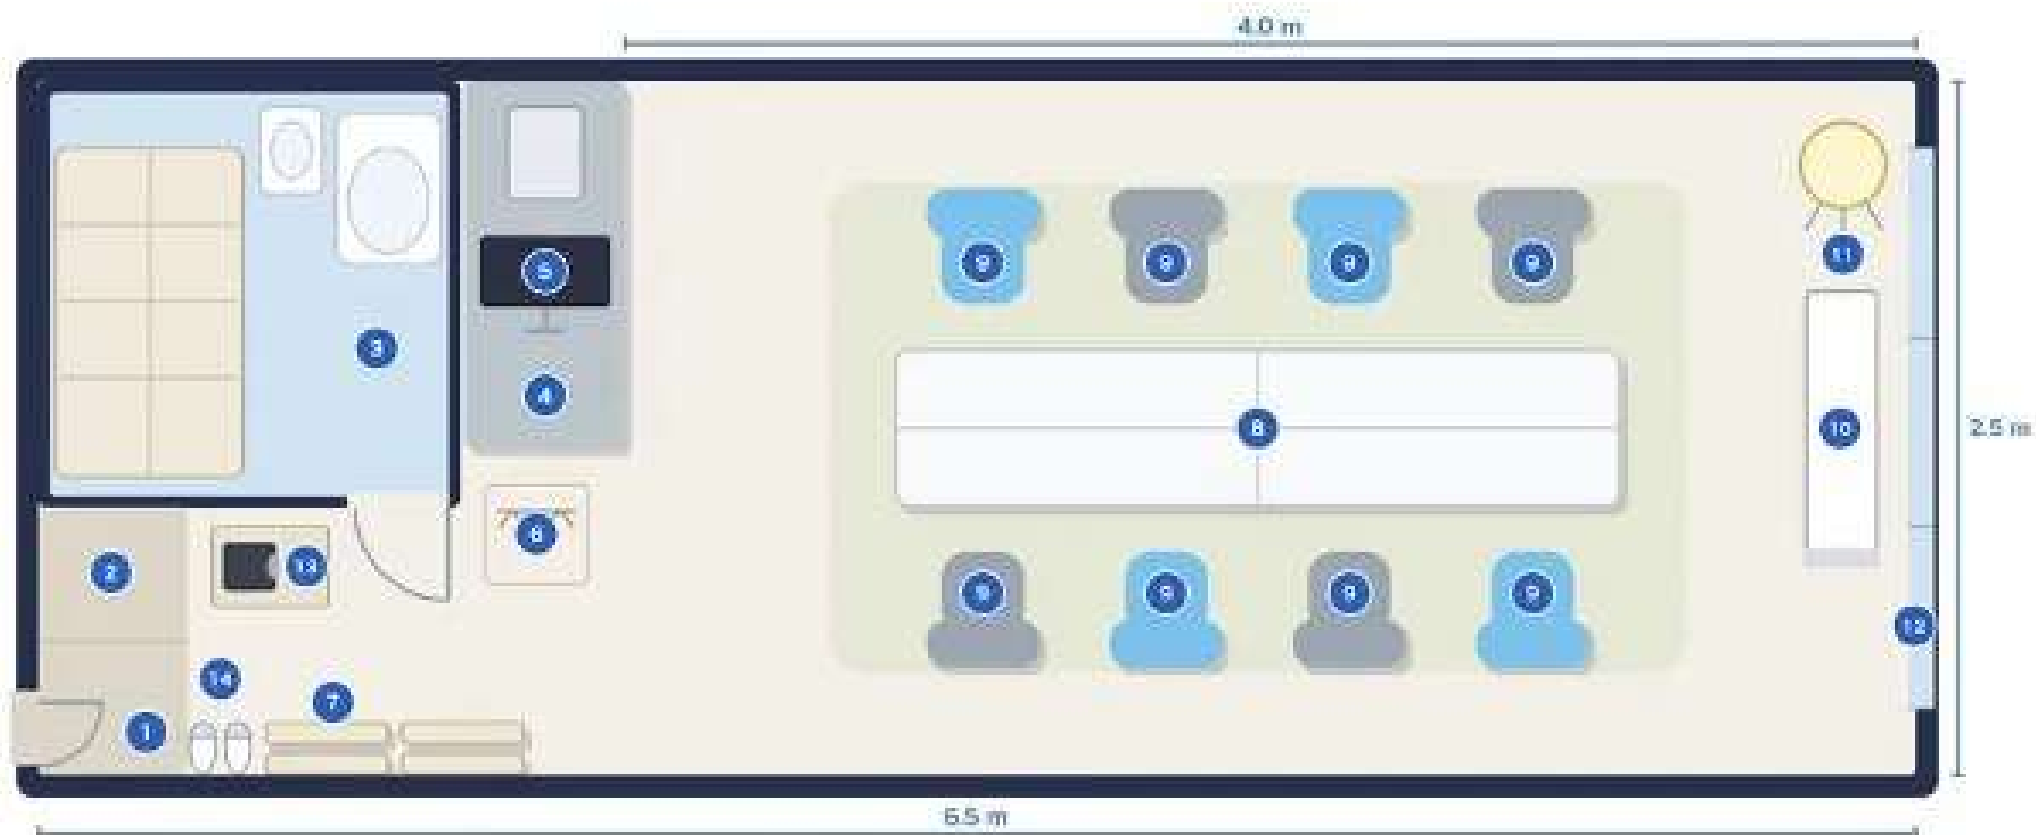

設備一覧（番号は間取り図に対応）

- | | | | |
|----------------|-----------|------------------|---------------------|
| ① 玄関 | ② 照明・換気機 | ③ ユニットバス（トイレ・洗面） | ④ ミニキッチン・給湯 |
| ⑤ モニター | ⑥ ハンガーラック | ⑦ 折りたたみ椅子 ×4 | ⑧ 大型テーブル（4台連結・8名掛け） |
| ⑨ チェア 8脚 | ⑩ ホワイトボード | ⑪ 撮影用LED照明 | ⑫ 窓・ブラインド |
| ⑬ プロジェクター・コード類 | ⑭ スリッパ | | |