


9階

会議室

高雄市鼓山区裕誠路1095号 永越經貿ビル9F

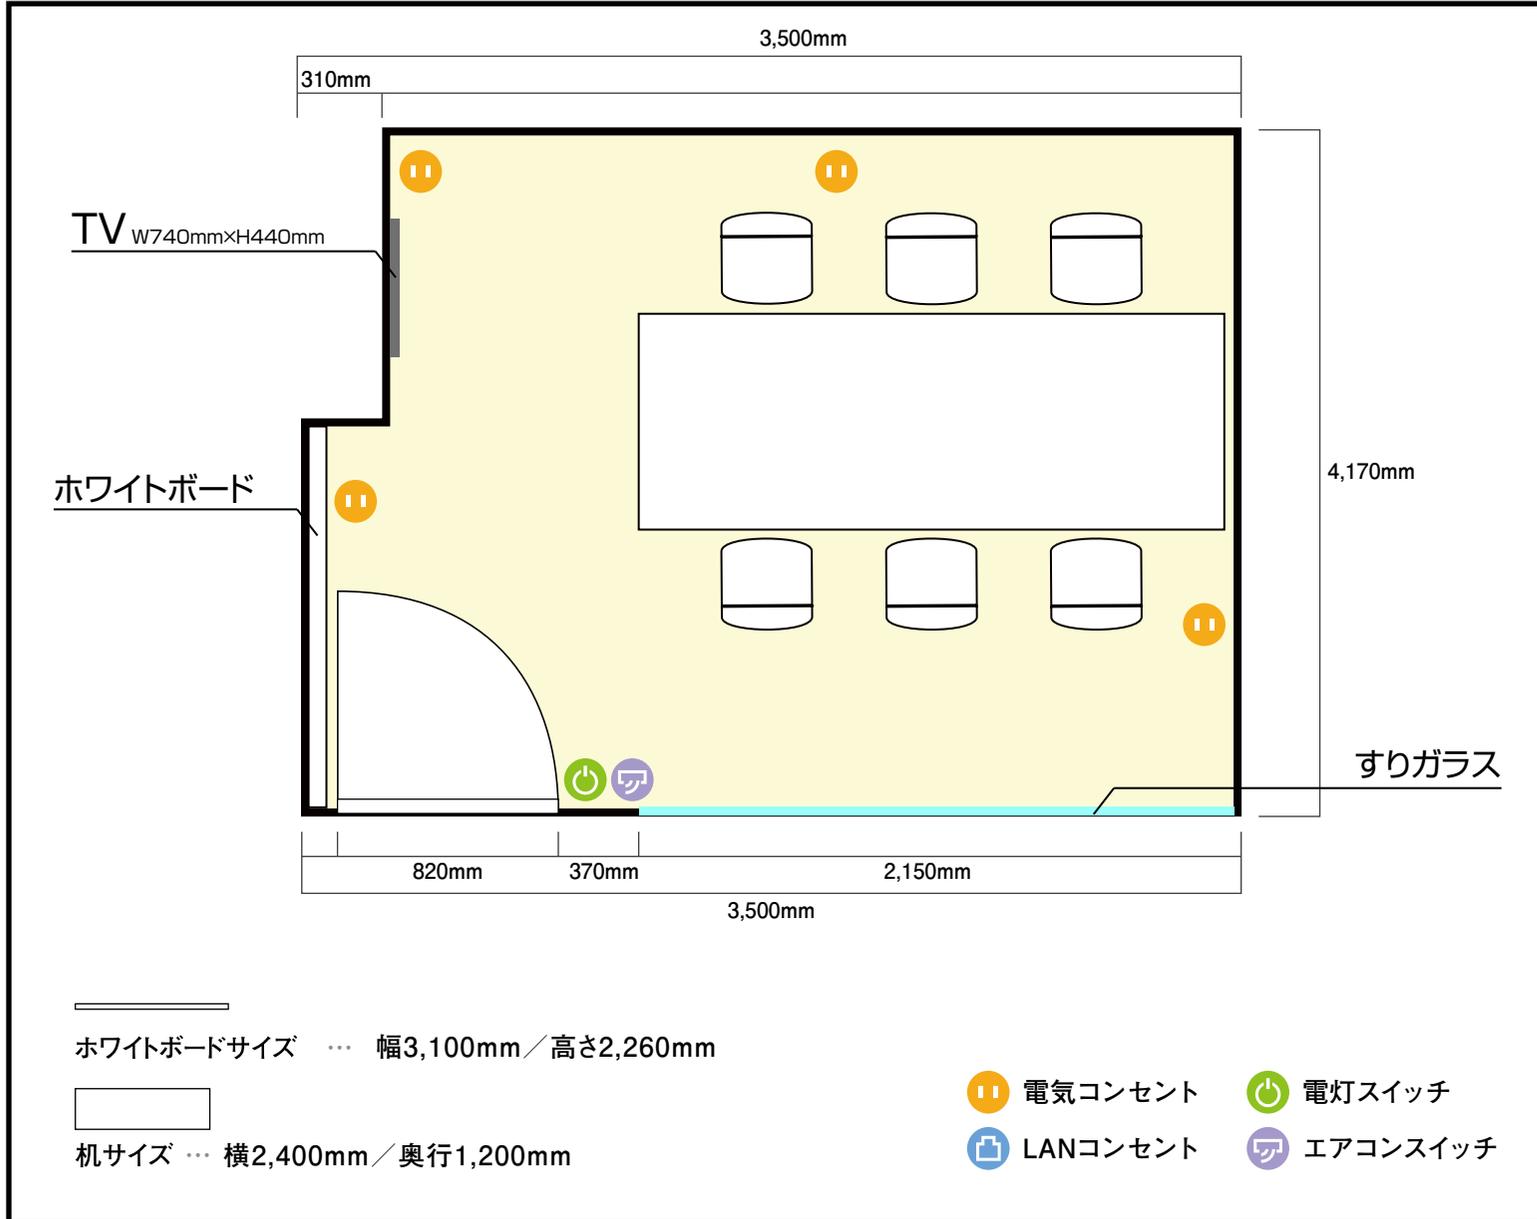

利用人数 (最大利用人数)

口の字 6名

施設情報

面積 14.60 m² (4.41 坪)

天井高 2,700mm

ドア開口部 横 850mm 縦 2,100mm

窓 0箇所

備考

