


10階

会議室

高雄市鼓山区明華路251号1 博愛巨星ビル10F

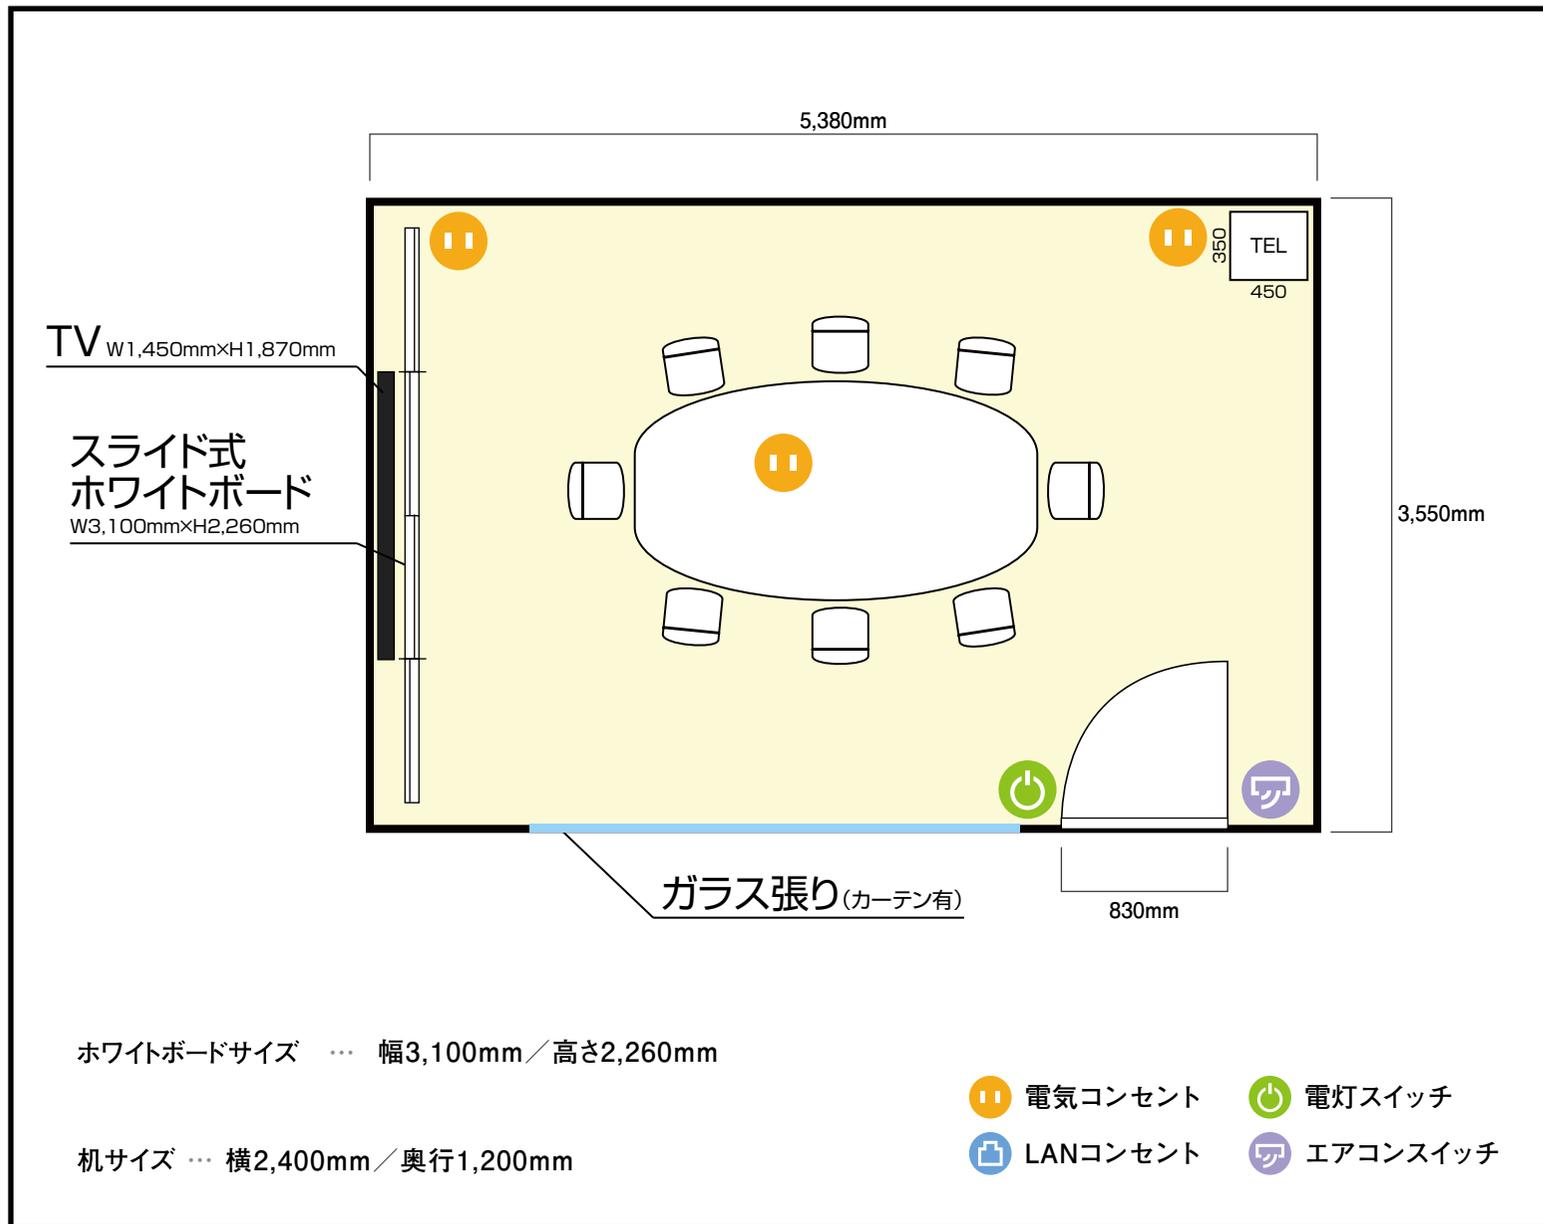

利用人数 (最大利用人数)

口の字 8名

施設情報

面積 19.10 m<sup>2</sup> (5.78 坪)

天井高 2,300mm

ドア開口部 横 830mm  
縦 2,250mm

窓 0箇所

備考

