


8階 第1+2会議室 / スクール

〒460-0002 愛知県名古屋市中区丸の内3-7-19 法研中部ビル 8階

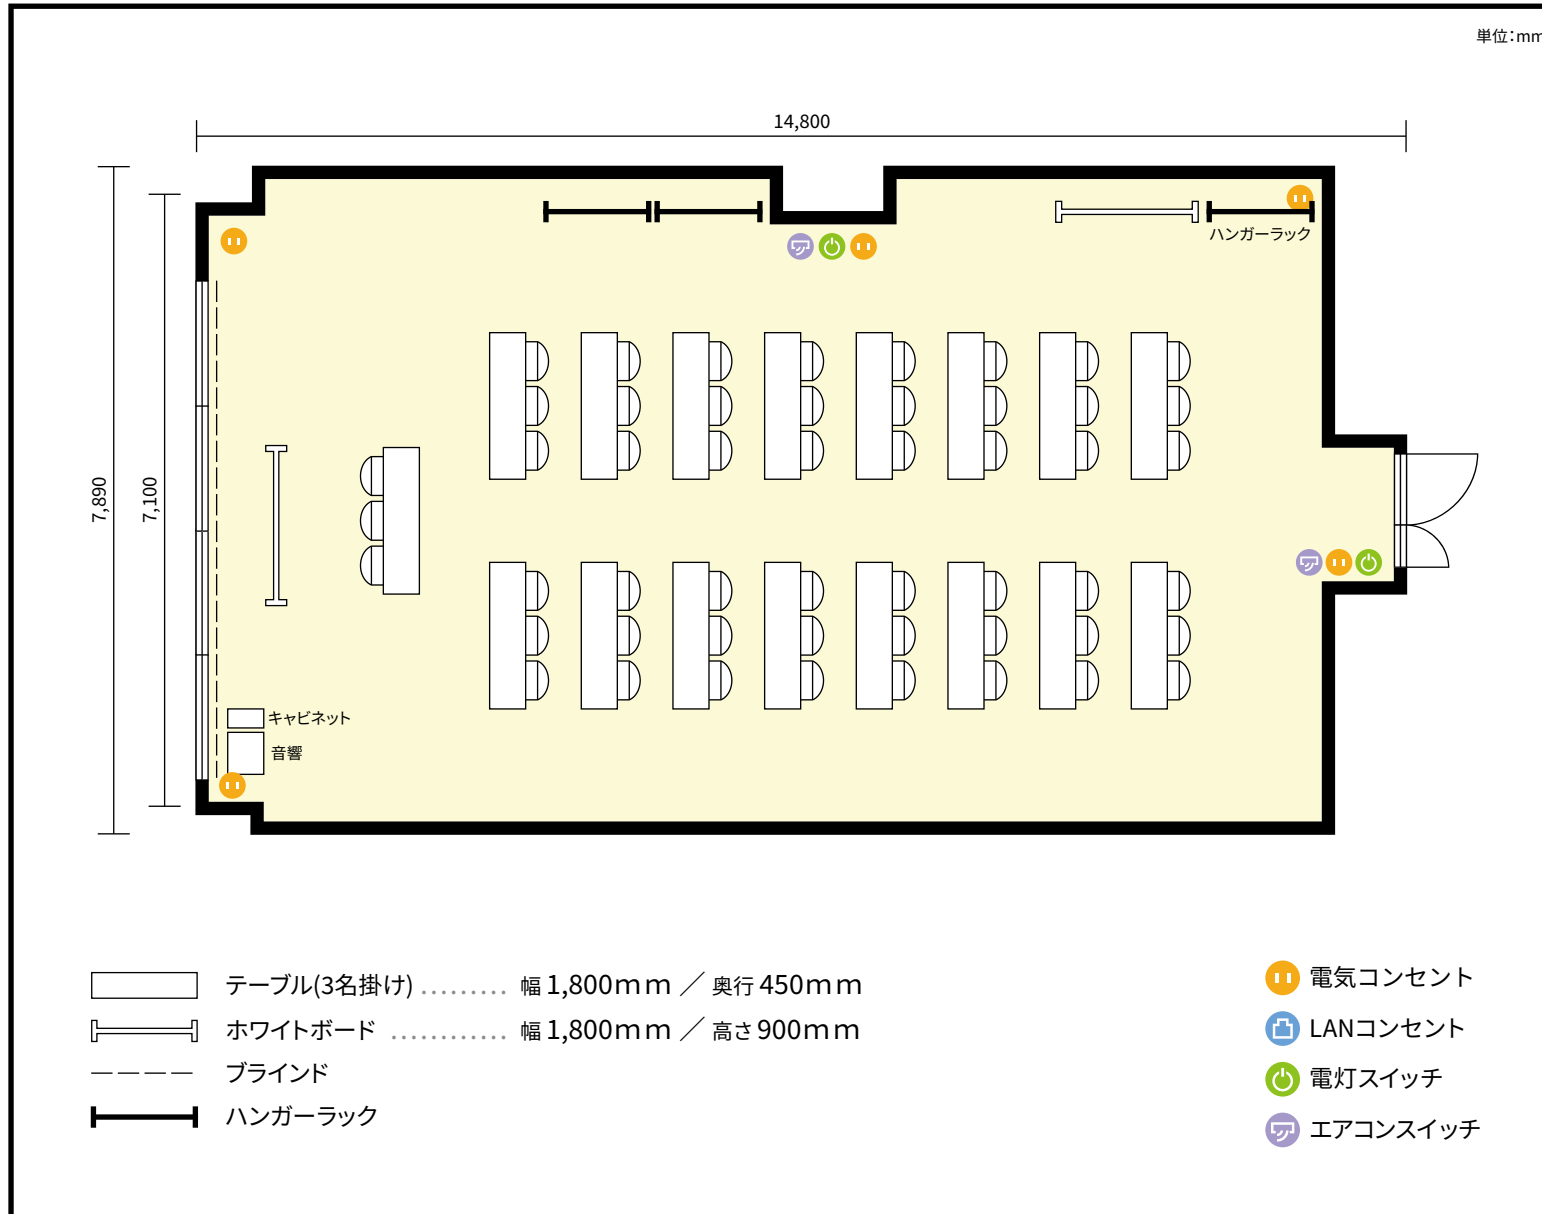

利用人数 最大利用人数(※講師席を除く)

スクール 48名

施設情報

面積 106.7 m² (32.3 坪)

天井高 2,450mm

ドア開口部 横 1,330mm
縦 2,110mm

備考

