


4階 カンファレンスセンター

北市大安區忠孝東路4段285號 5階

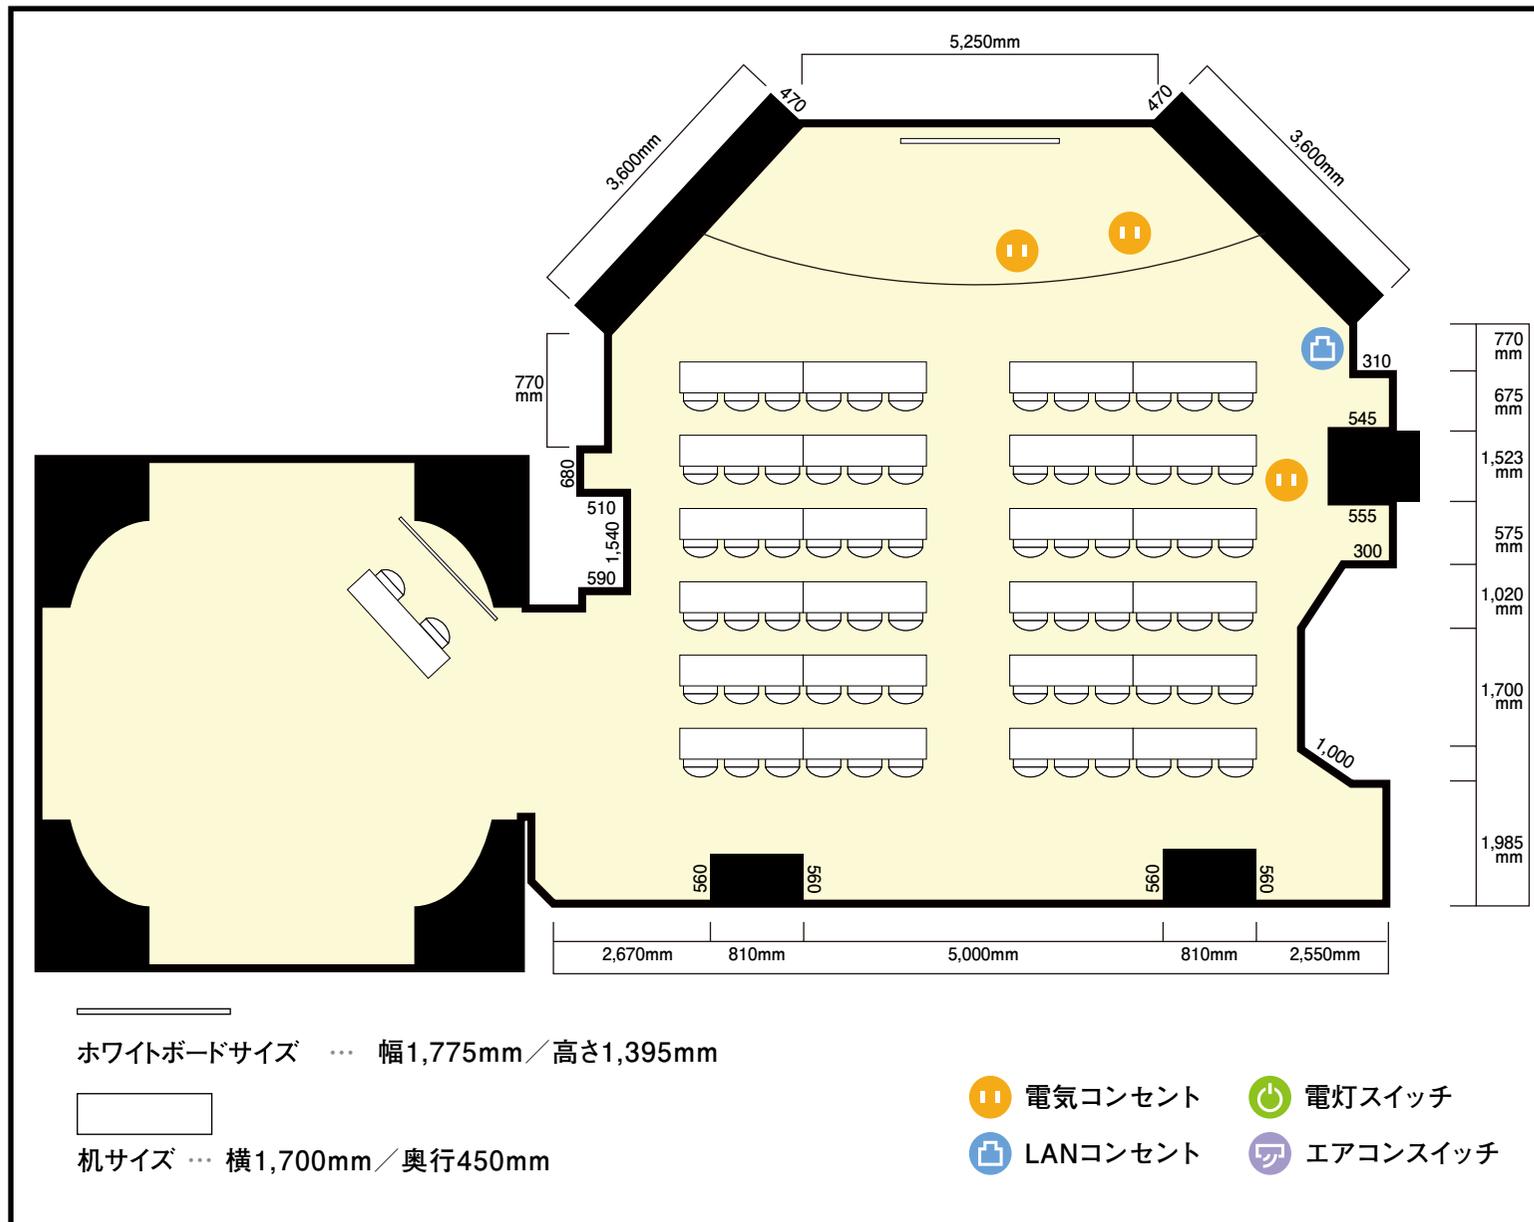

利用人数 (最大利用人数)

スクール型 72名

施設情報

面積 93.75 m² (28.36 坪)

天井高 2,200mm

ドア開口部 横 780mm
縦 2,396mm


窓 0箇所

備考



4階 カンファレンスセンター

北市大安區忠孝東路4段285號 5階

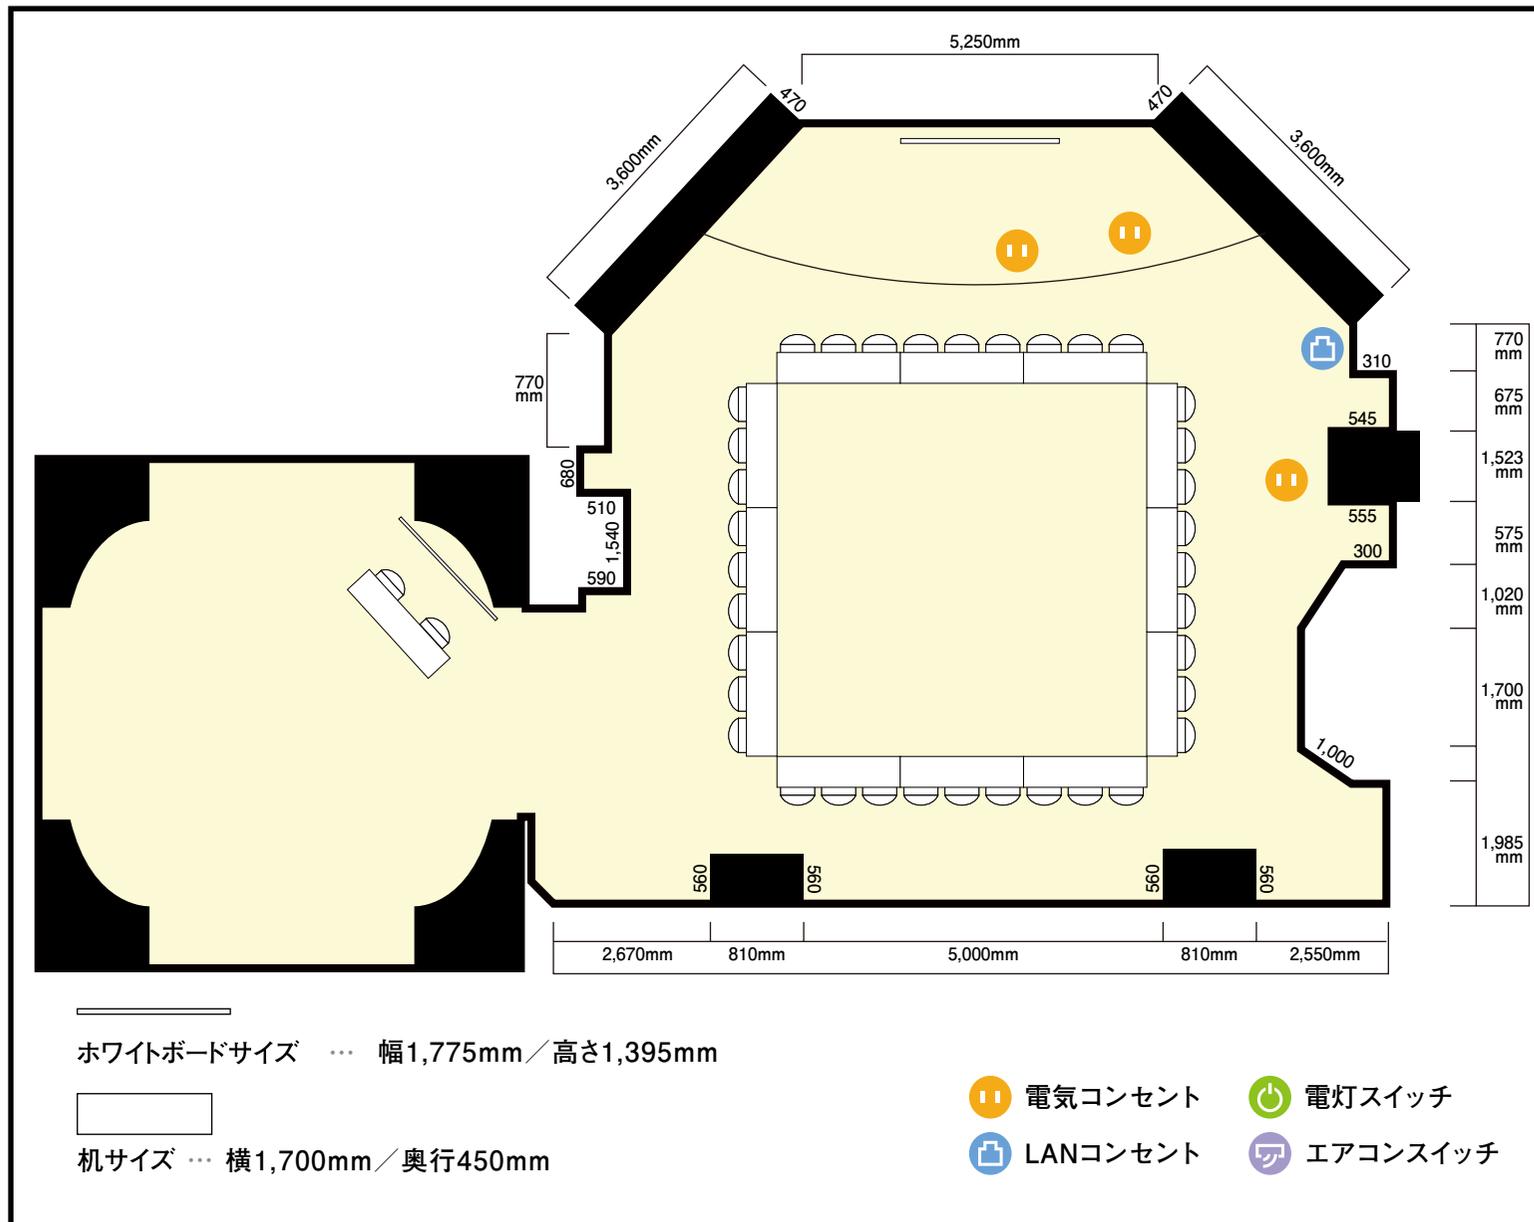

利用人数 (最大利用人数)

口の字型 36名

施設情報

面積 93.75 m² (28.36 坪)

天井高 2,200mm

ドア開口部 横 780mm
縦 2,396mm


窓 0箇所

備考



4階 カンファレンスセンター

北市大安區忠孝東路4段285號 5階

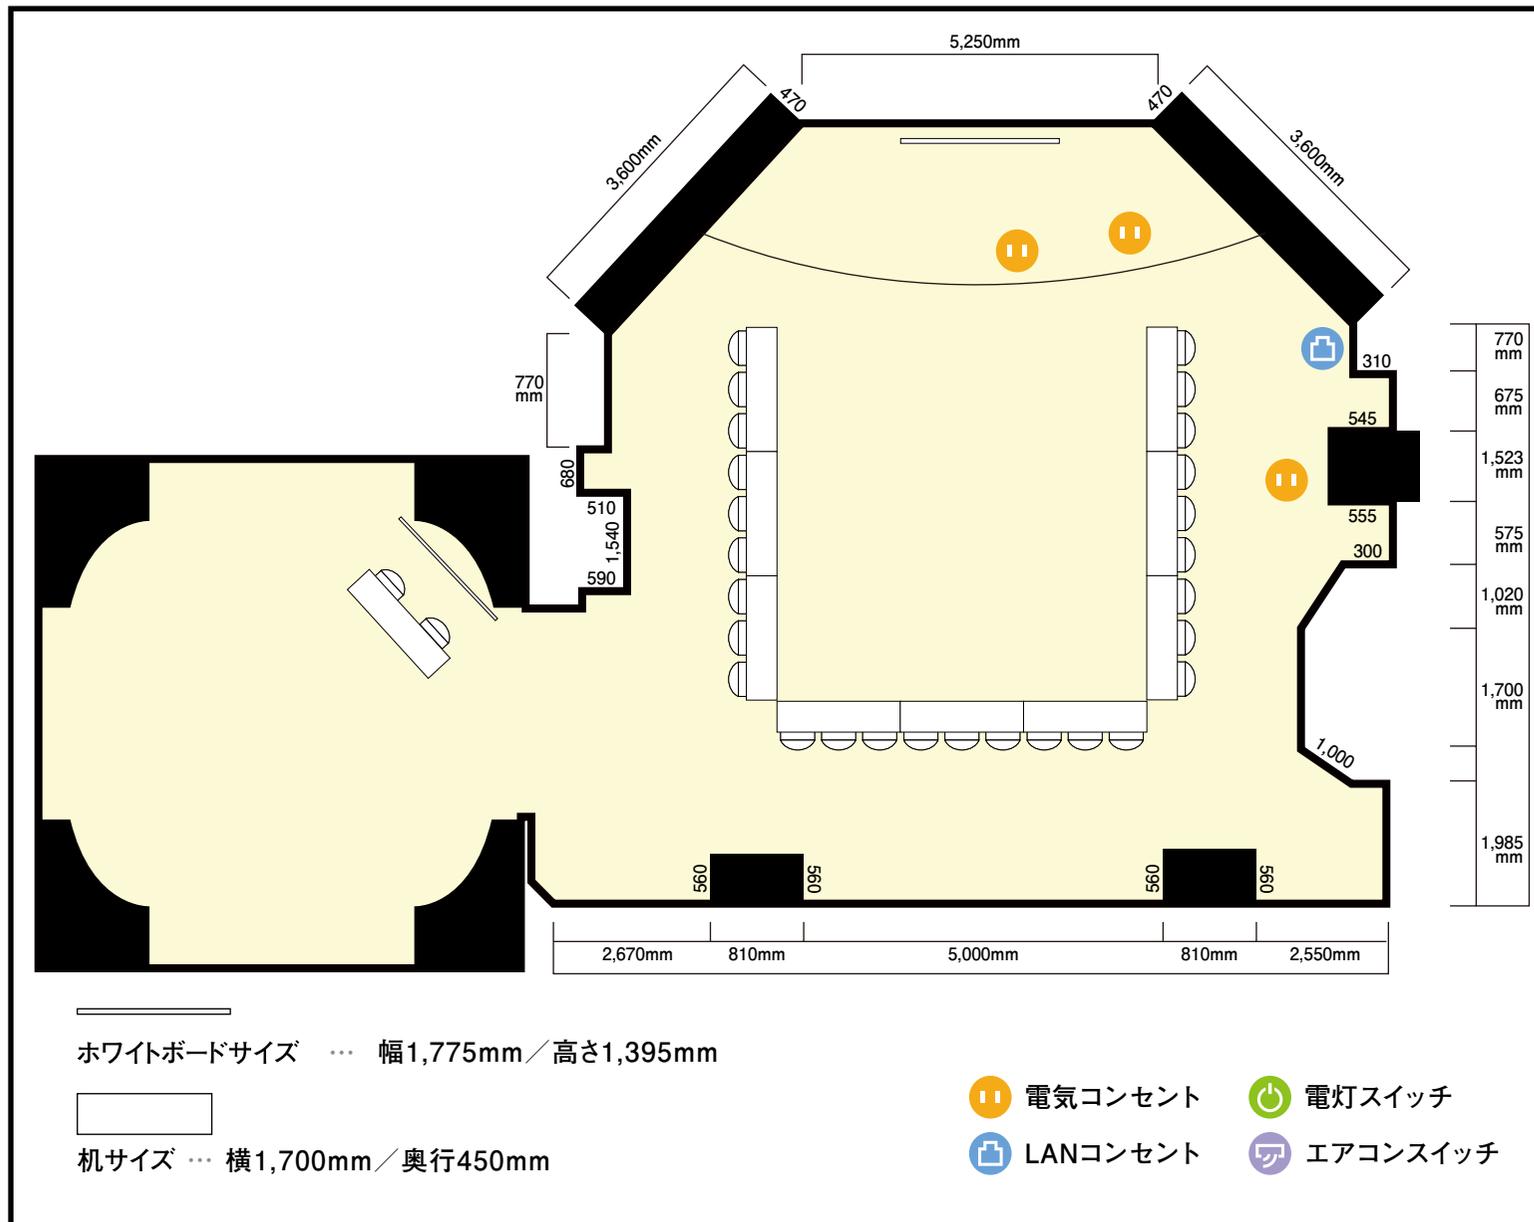

利用人数 (最大利用人数)

Uの字型 27名

施設情報


面積 93.75 m² (28.36 坪)
 天井高 2,200mm
 ドア開口部 横 780mm 縦 2,396mm
 窓 0箇所

備考



4階 カンファレンスセンター

北市大安區忠孝東路4段285號 5階

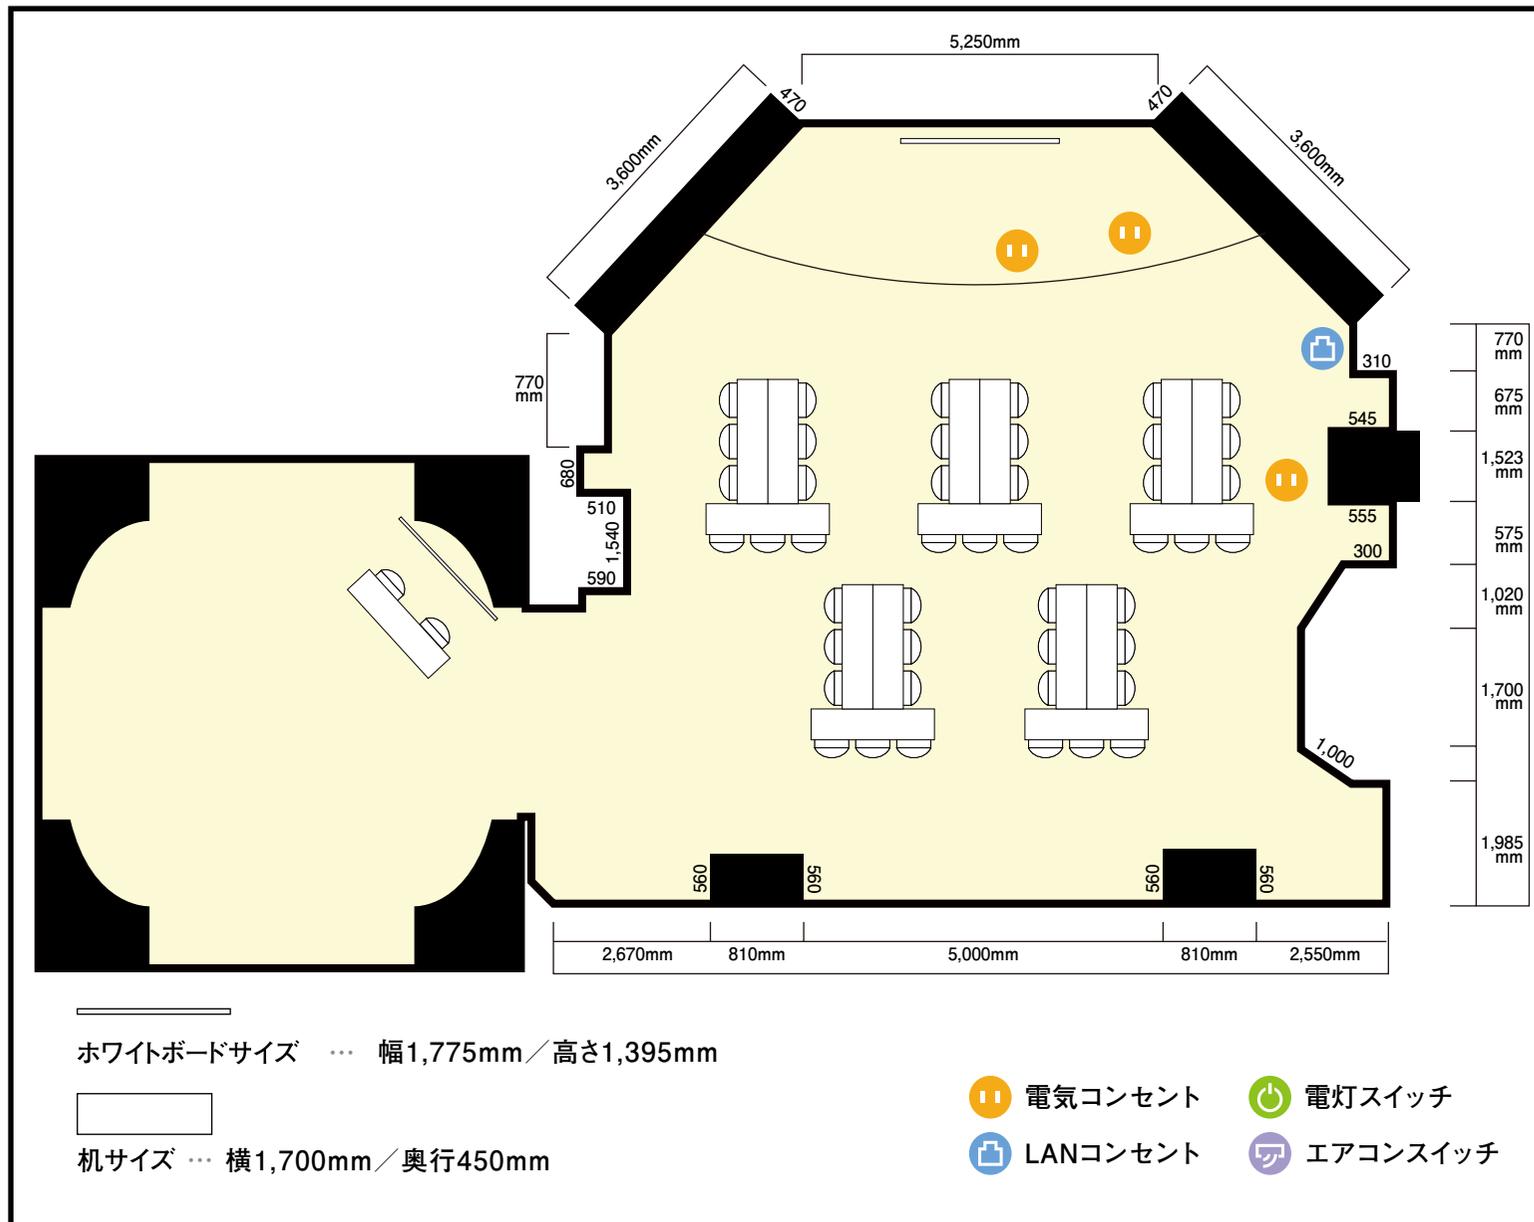

利用人数 (最大利用人数)

魚の骨型 45名

施設情報

面積 93.75 m² (28.36 坪)

天井高 2,200mm

ドア開口部 横 780mm
縦 2,396mm


窓 0箇所

備考



4階 カンファレンスセンター

北市大安區忠孝東路4段285號 5階

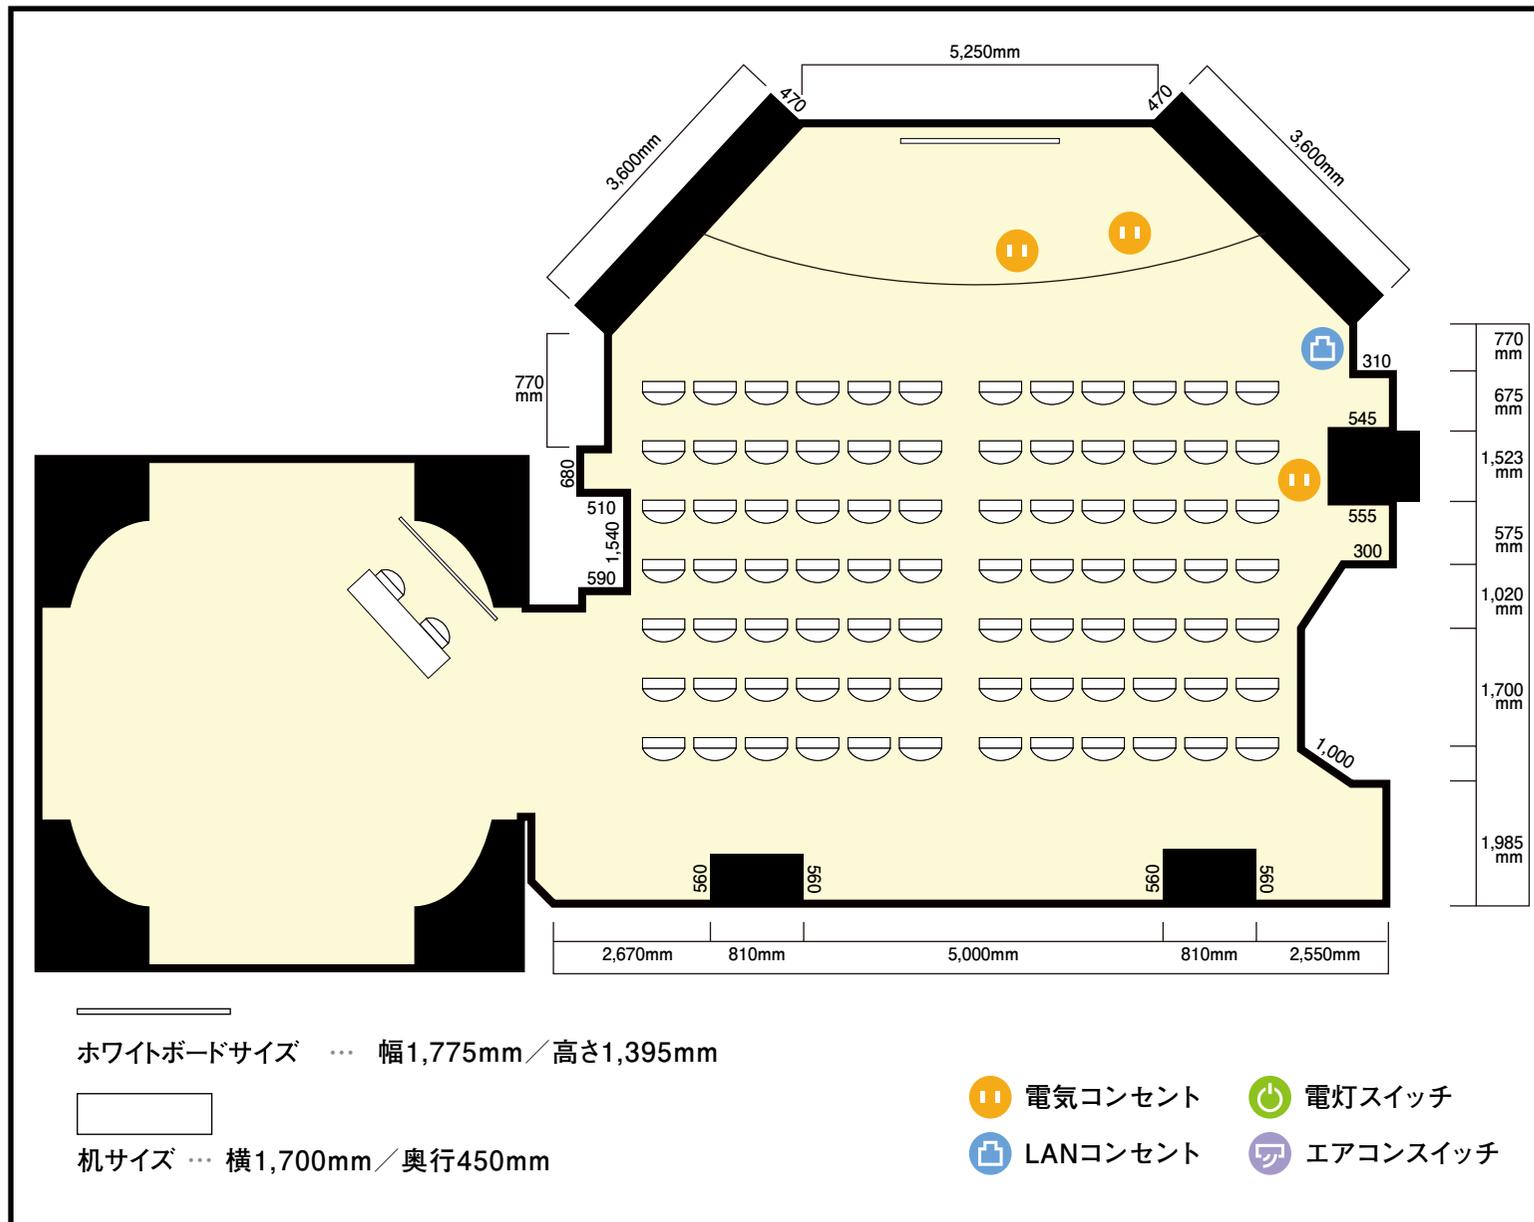

利用人数 (最大利用人数)

シアター型 84名

施設情報

面積 93.75 m² (28.36 坪)
 天井高 2,200mm
 ドア開口部 横 780mm / 縦 2,396mm
 窓 0箇所

備考

