


4階 第1会議室 / スクール

〒450-0002 愛知県名古屋市中村区名駅3-23-16 タキビル4階

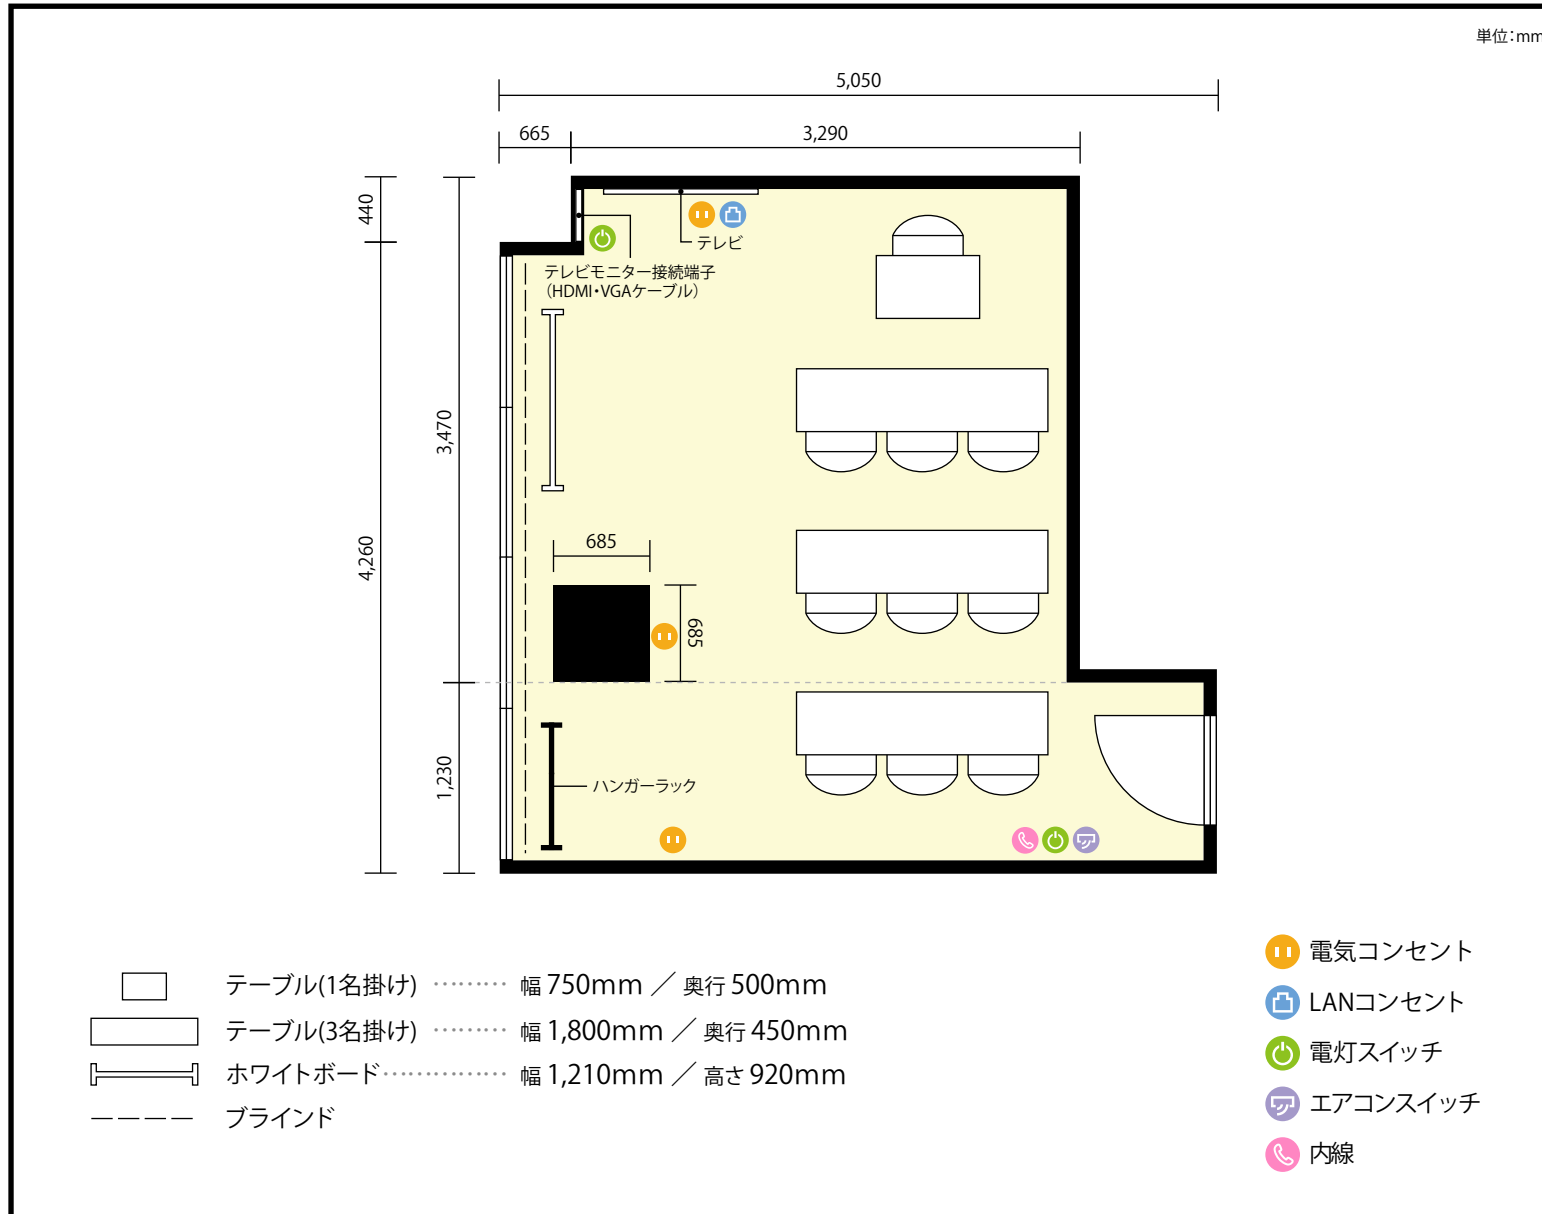

利用人数 最大利用人数 (※講師席を除く)

スクール 9名

施設情報

面積 19.8 m² (5.99 坪)

天井高 2,350mm

ドア開口部 横 695mm
縦 2,000mm


備考

正面の壁はプロジェクターを投影することが可能です。



4階 第1会議室 / スクール

〒450-0002 愛知県名古屋市中村区名駅3-23-16 タキビル4階

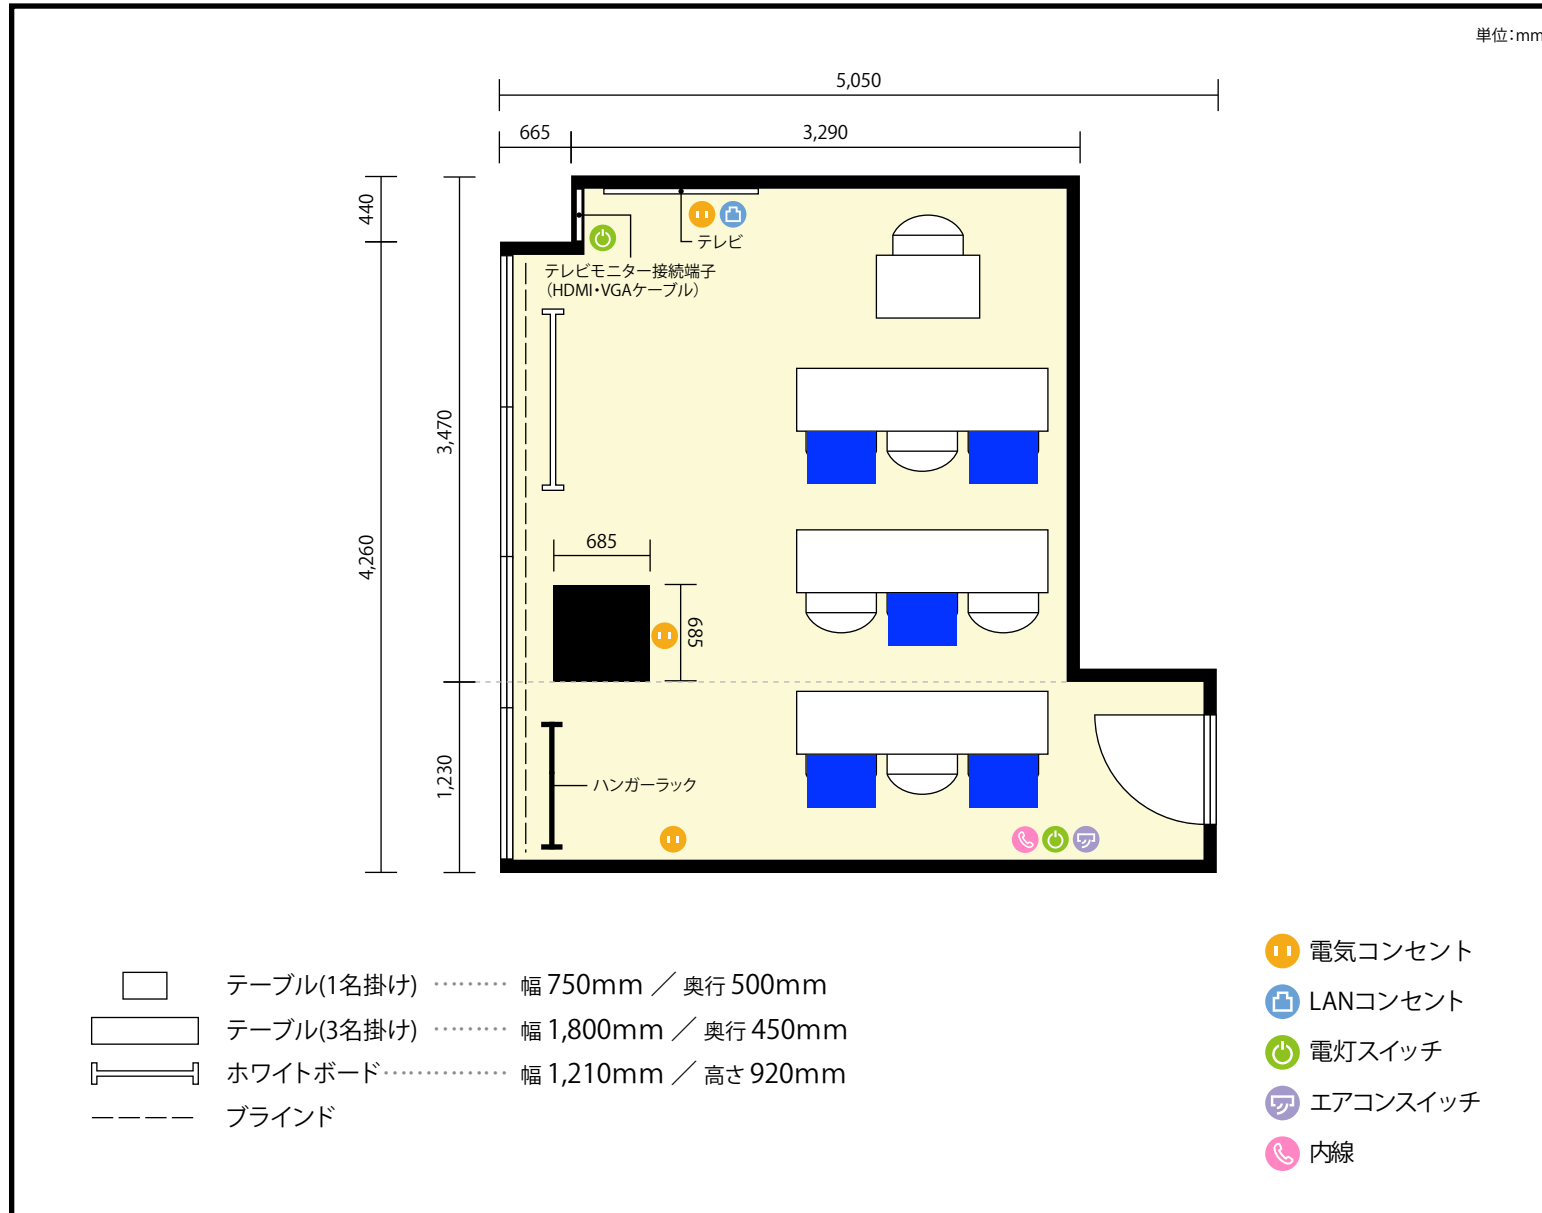

利用人数 最大利用人数 (※講師席を除く)

ソーシャルディスタンス(5割)スクール5名

施設情報

面積 19.8 m² (5.99 坪)

天井高 2,350mm

ドア開口部 横 695mm
縦 2,000mm


備考

正面の壁はプロジェクターを投影することが可能です。



4階 第1会議室 / スクール

〒450-0002 愛知県名古屋市中村区名駅3-23-16 タキビル4階

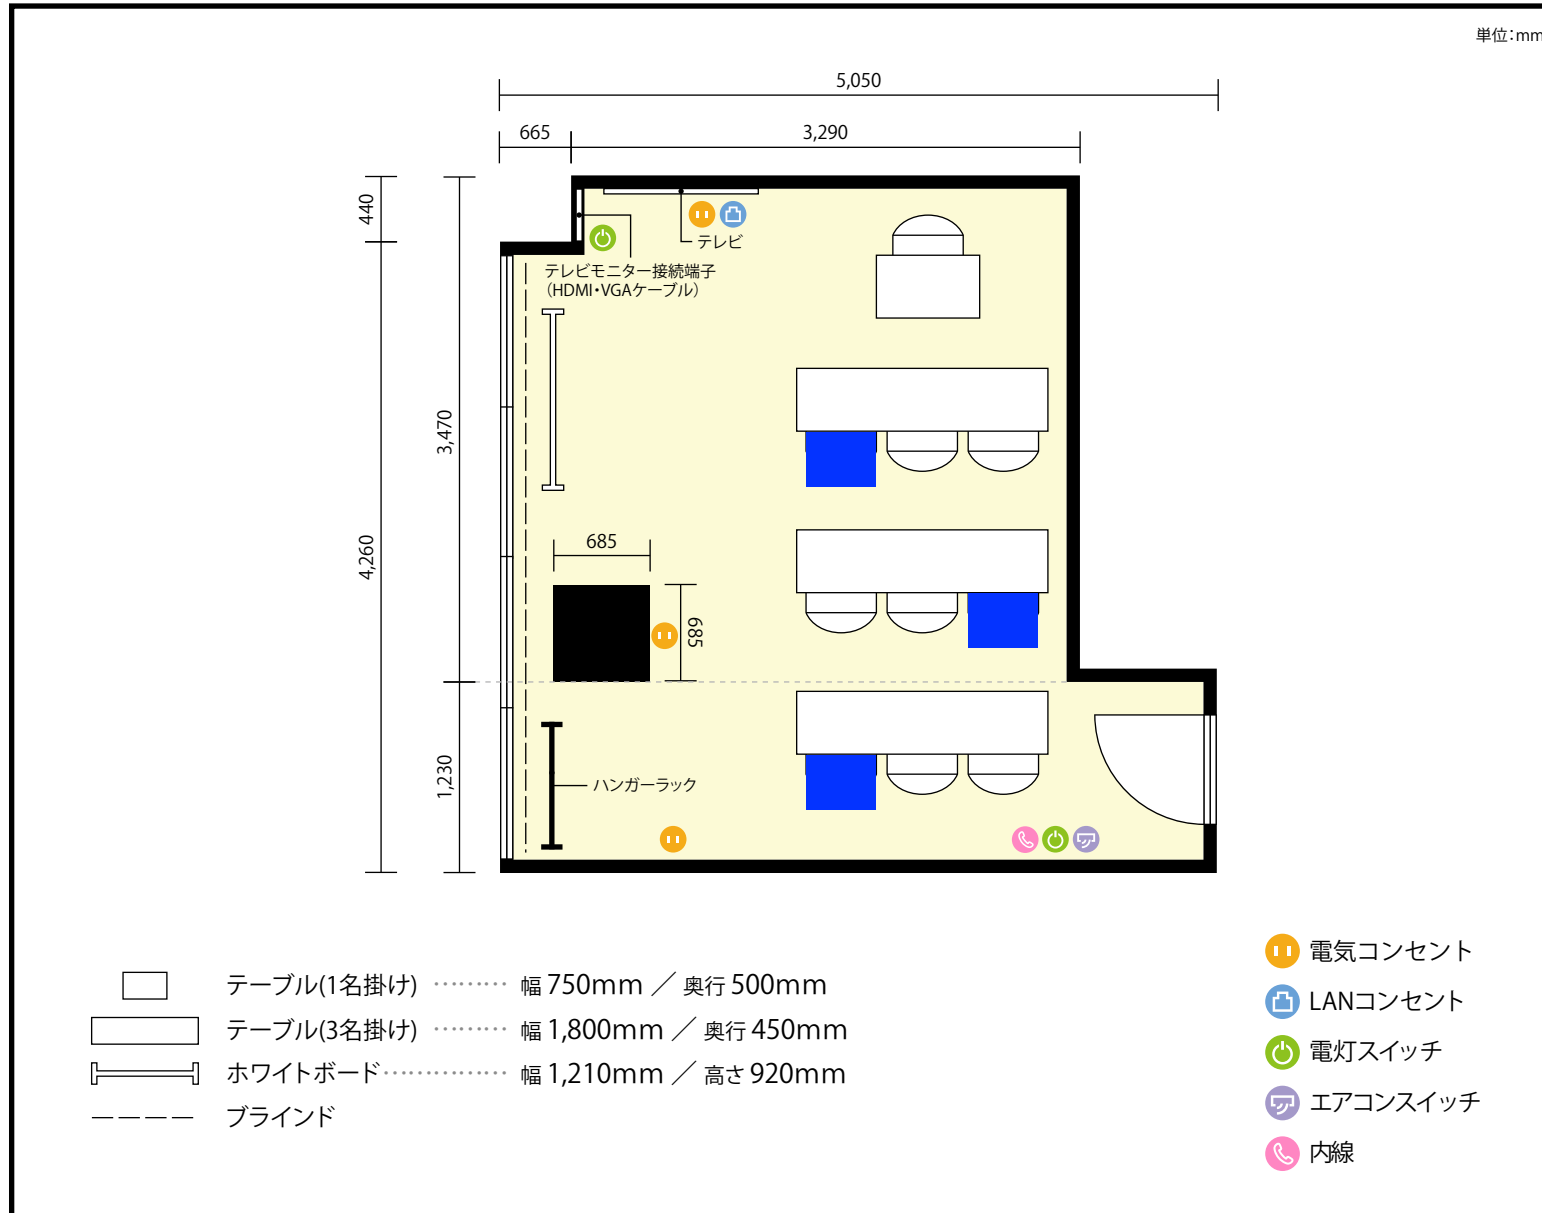

利用人数 最大利用人数 (※講師席を除く)

ソーシャルディスタンス(3割)スクール3名

施設情報

面積 19.8 m² (5.99 坪)

天井高 2,350mm

ドア開口部 横 695mm
縦 2,000mm

備考

正面の壁はプロジェクターを投影することが可能です。

