


2階 イベントルーム

〒450-0002 愛知県名古屋市中村区名駅4-17-3 メイヨンビル2階

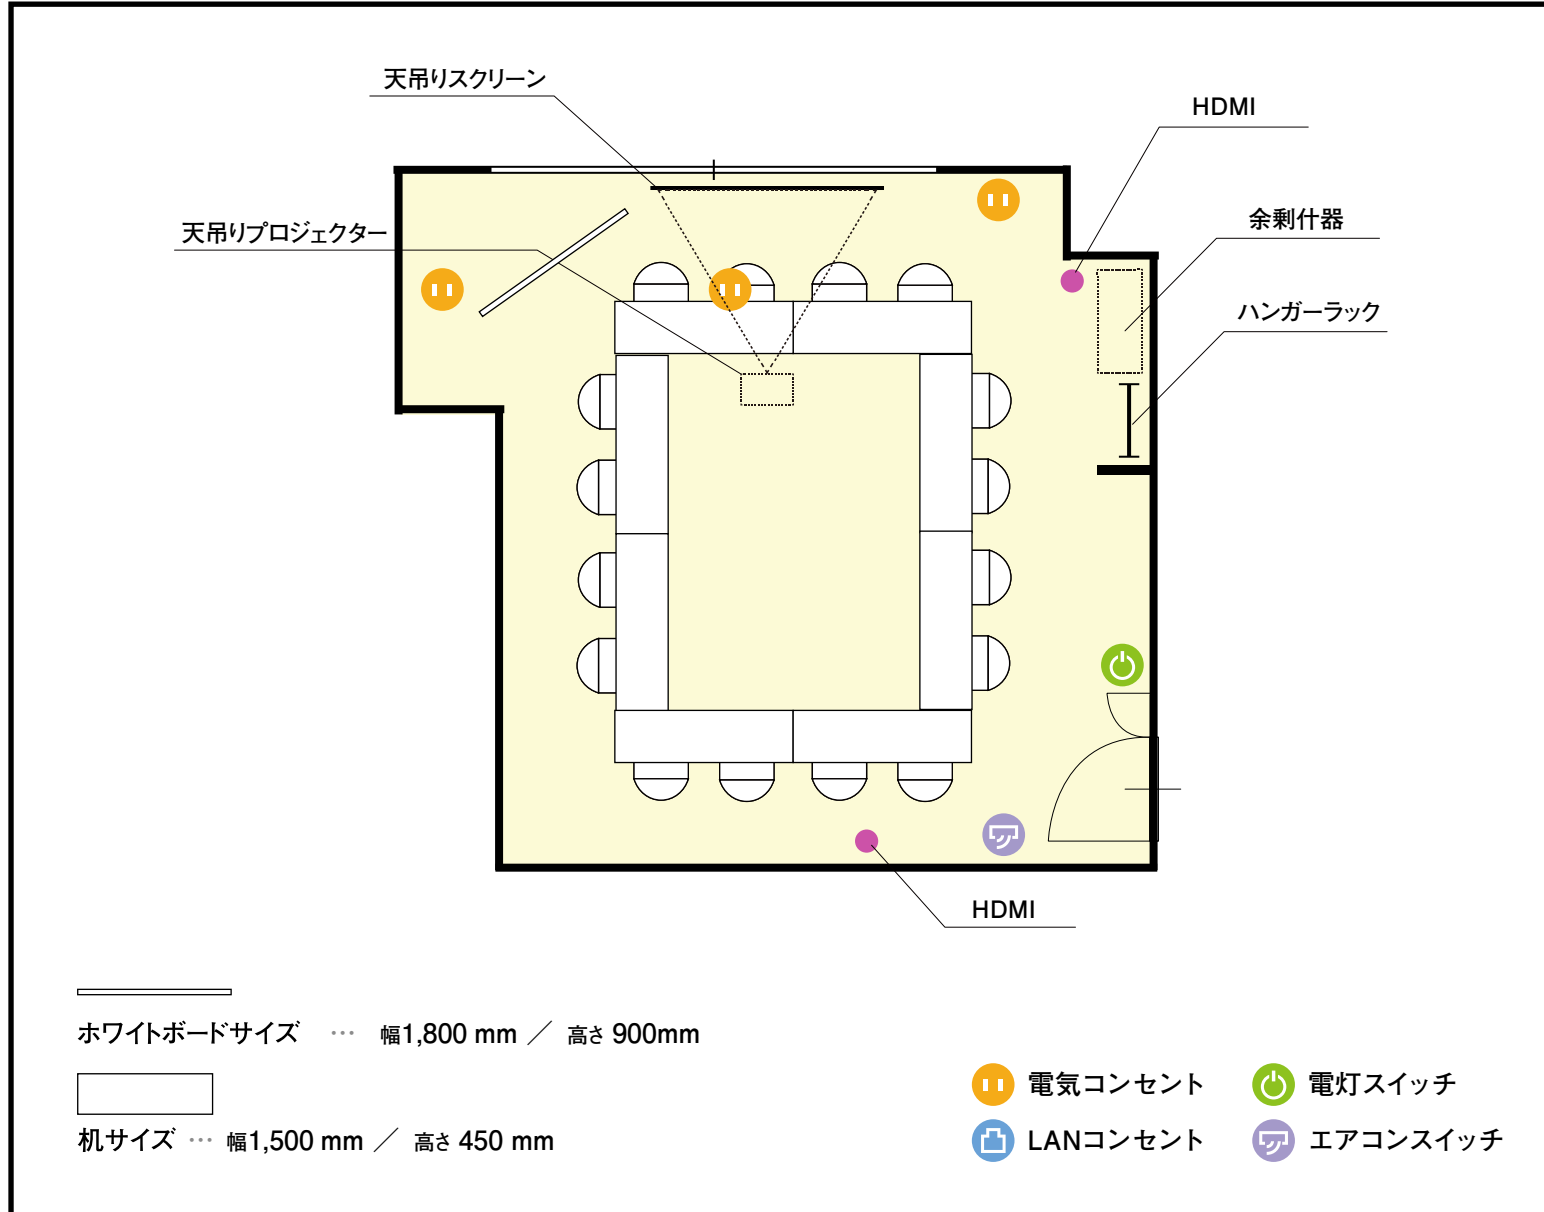

利用人数 (最大利用人数)

口の字 16名

施設情報

面積 33.57 m² (10.15 坪)

天井高 2,440mm

ドア開口部 横 800mm
縦 1,900mm

窓 2箇所

備考

