


## 6階 第2会議室 / 口の字

〒450-0002 愛知県名古屋市中村区名駅4-5-26 ユニモール桜ビル 6階

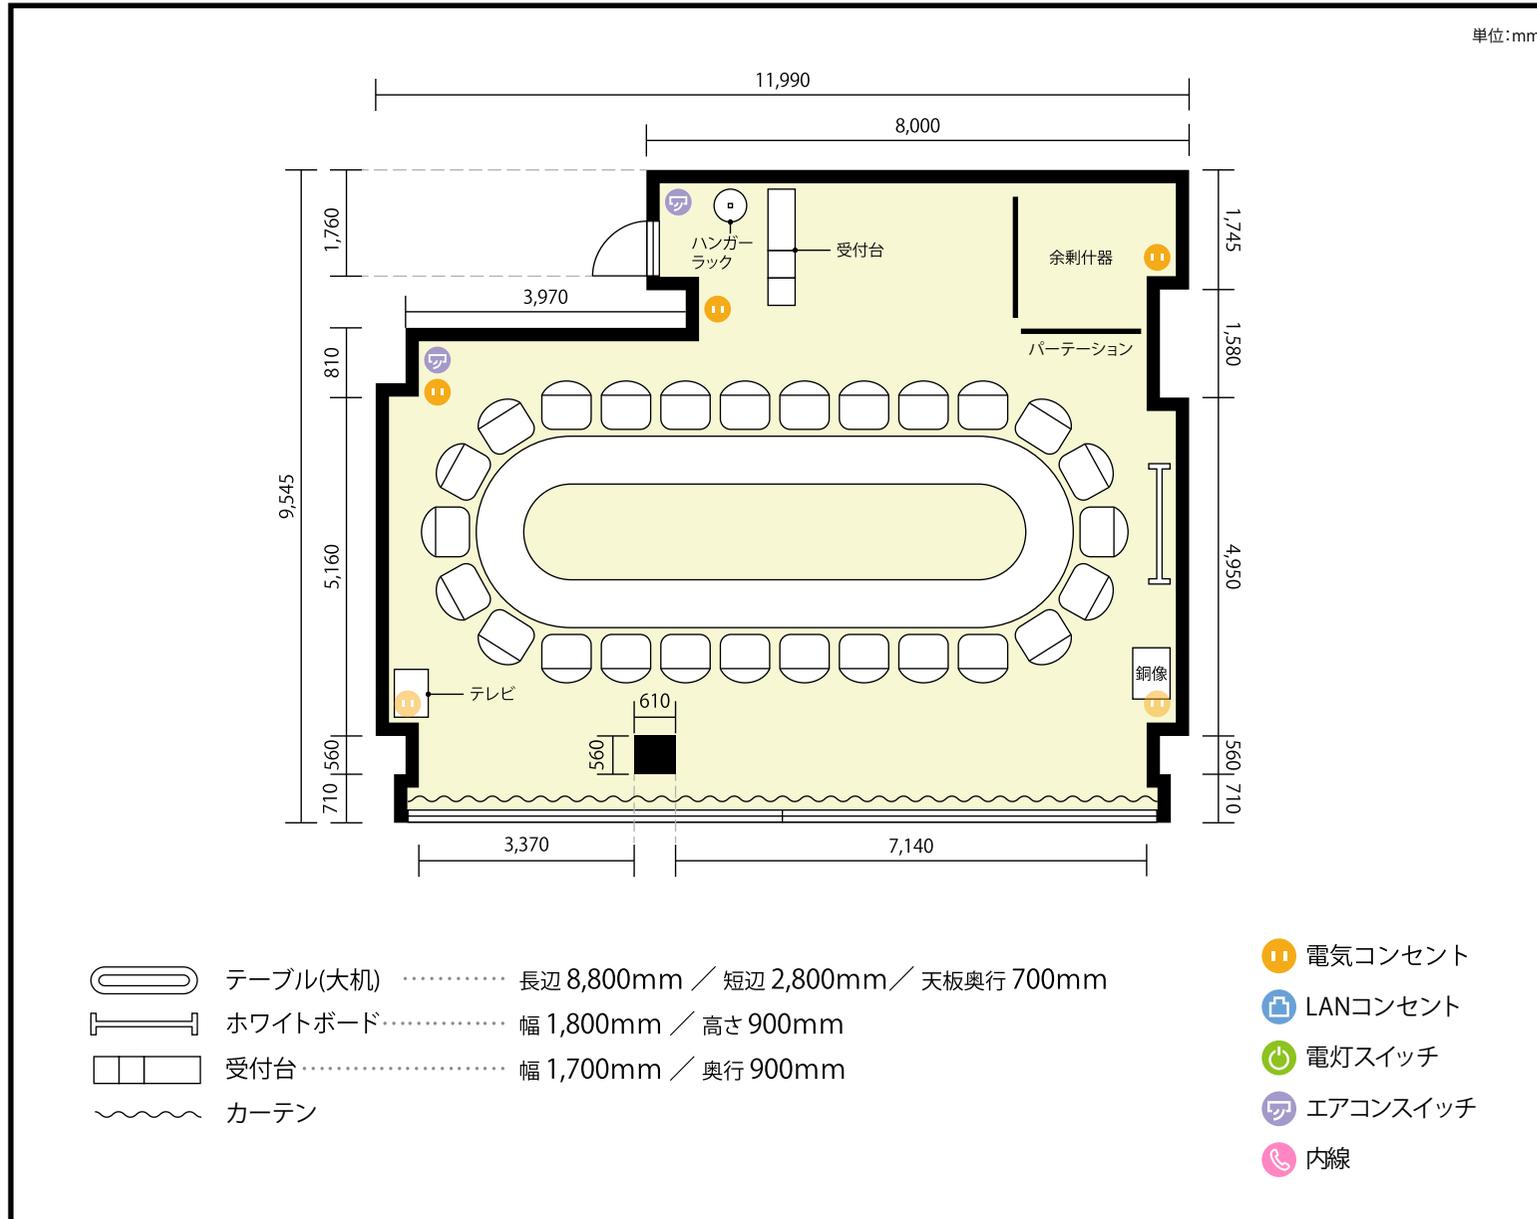

**利用人数** 最大利用人数 (※講師席を除く)

口の字 26名

### 施設情報

面積 102.3 m<sup>2</sup> (30.9 坪)

天井高 高 2,480mm  
低 1,980mm

ドア開口部 横 820mm  
縦 2,000mm


### 備考

テレビはオプションです。



6階 第2会議室 / 口の字

〒450-0002 愛知県名古屋市中村区名駅4-5-26 ユニモール桜ビル 6階

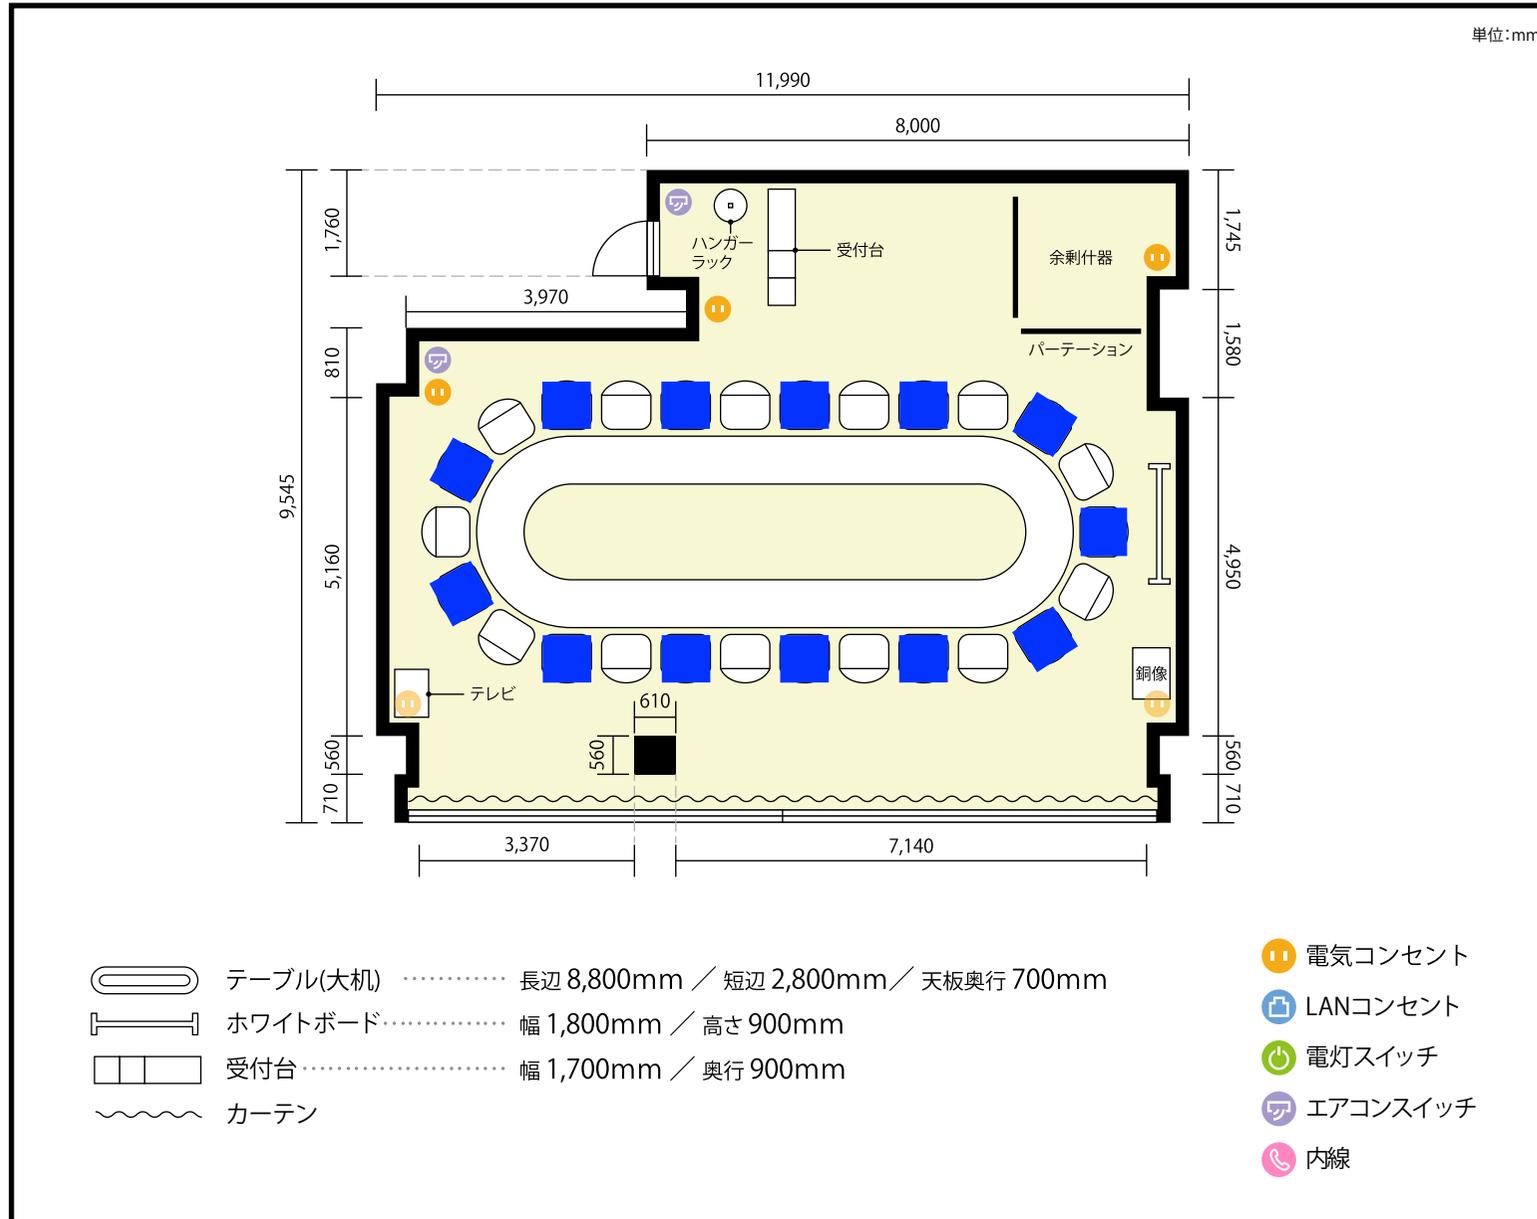

利用人数 最大利用人数 (※講師席を除く)

ソーシャルディスタンス(5割)口の字13名

## 施設情報

面積 102.3 m<sup>2</sup> (30.9 坪)

天井高 高 2,480mm  
低 1,980mm

ドア開口部 横 820mm  
縦 2,000mm


## 備考

テレビはオプションです。



6階 第2会議室 / 口の字

〒450-0002 愛知県名古屋市中村区名駅4-5-26 ユニモール桜ビル 6階

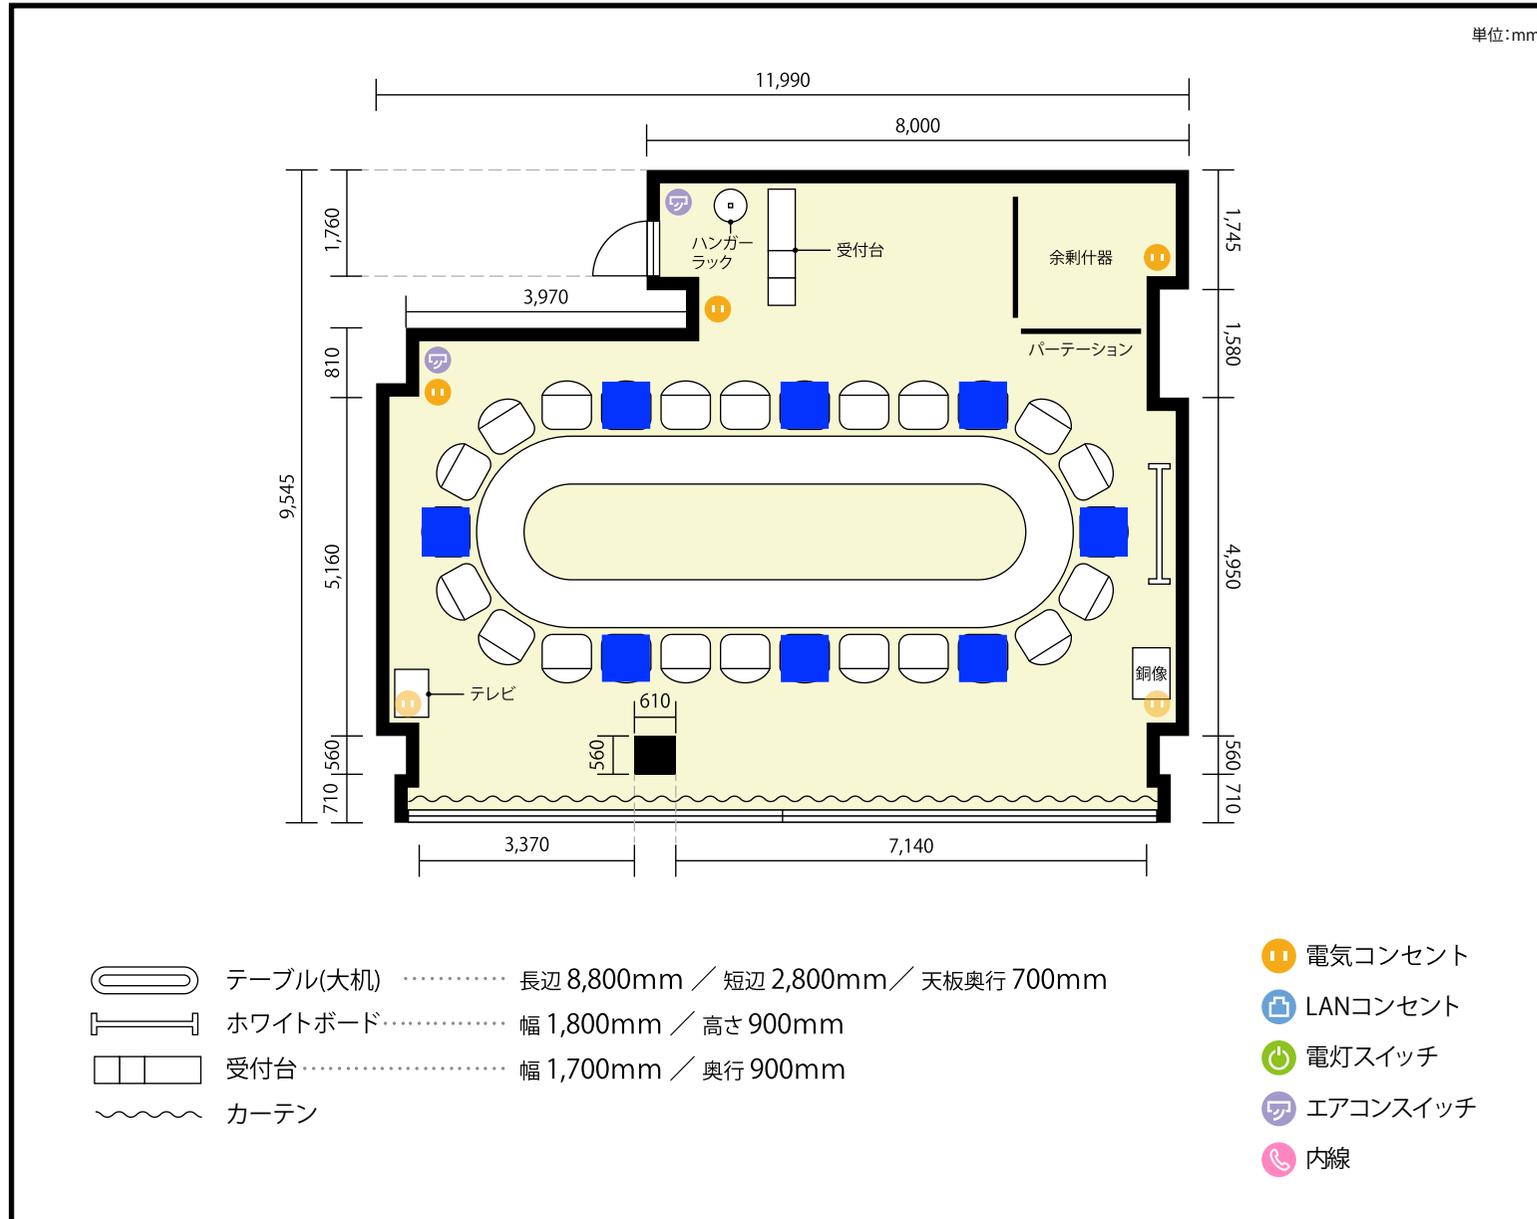

利用人数 最大利用人数 (※講師席を除く)

ソーシャルディスタンス(3割)口の字8名

### 施設情報

面積 102.3 m<sup>2</sup> (30.9 坪)

天井高 高 2,480mm  
低 1,980mm

ドア開口部 横 820mm  
縦 2,000mm

### 備考

テレビはオプションです。

