


4階 会議室B／スクール

〒453-0016 愛知県名古屋市中村区竹橋町5-5 さかえビル 4,6階

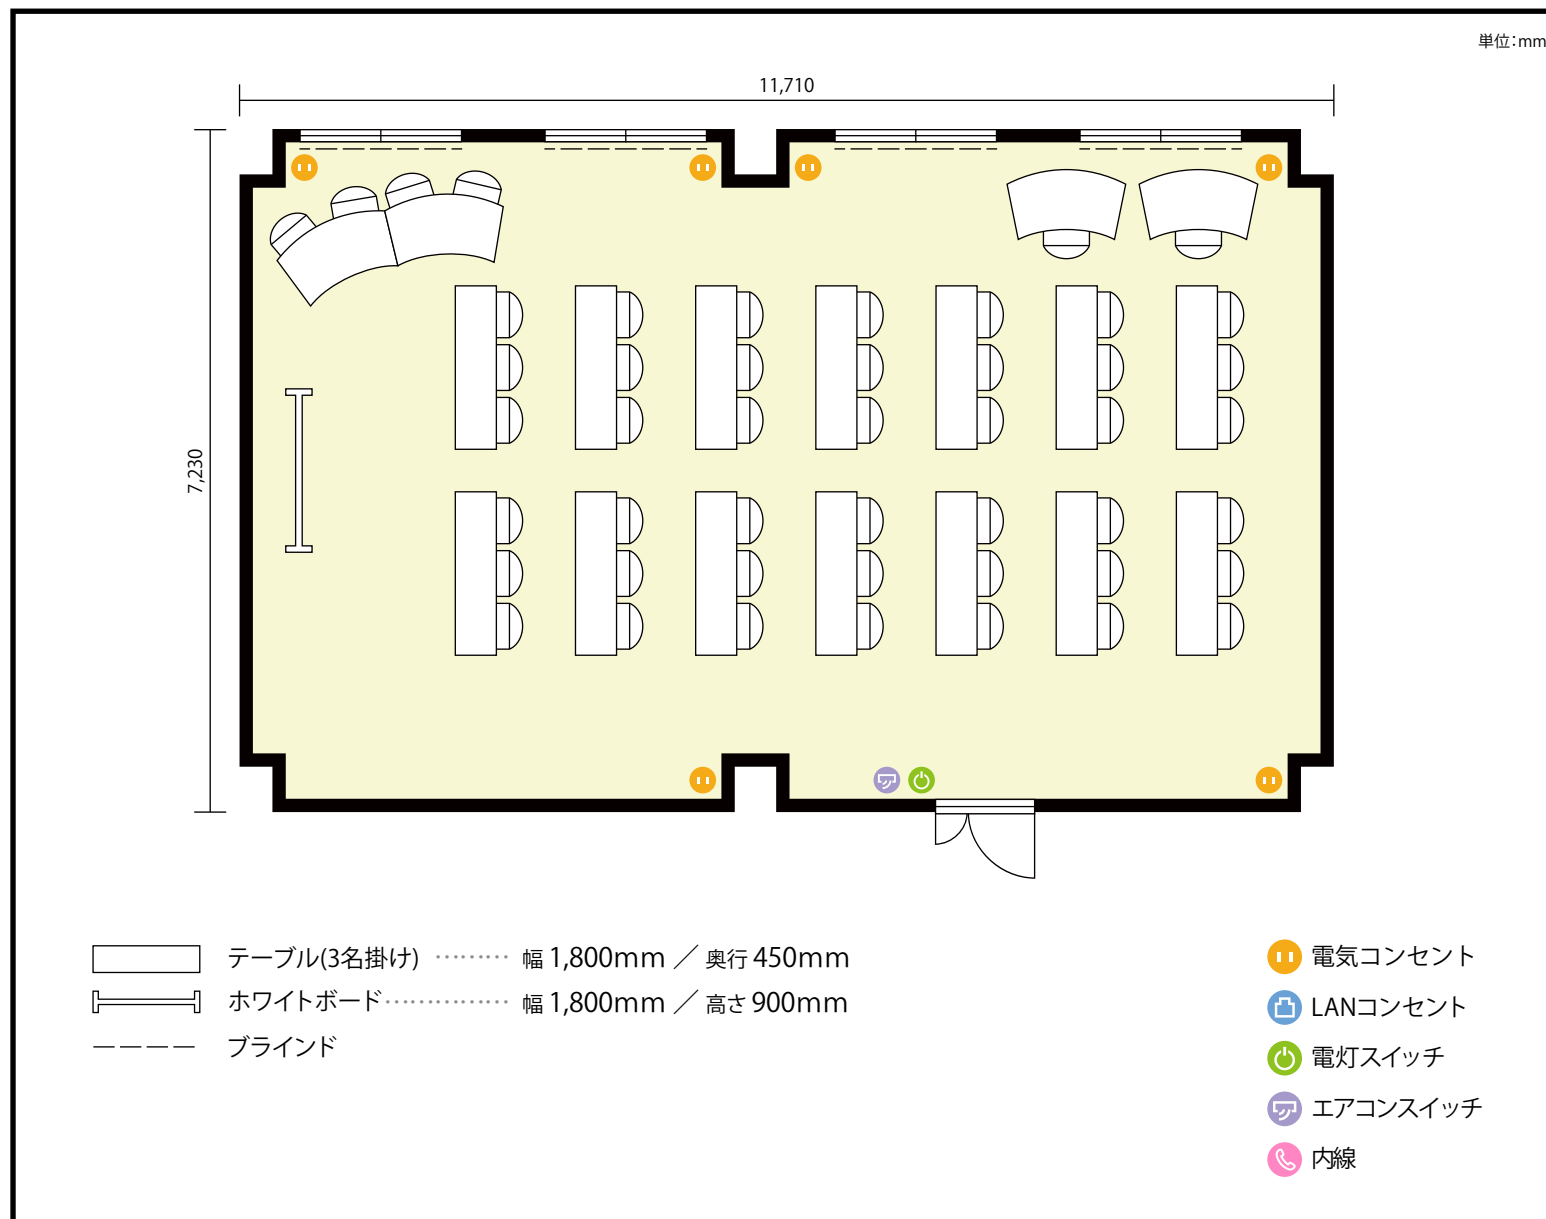

利用人数 最大利用人数 (※講師席を除く)

スクール 42名

施設情報

面積 95.7 m² (316.4 坪)

天井高 2,450mm

ドア開口部 横 1,100mm
縦 1,800mm

備考

