


5階 セミナールーム

〒460-0002 愛知県名古屋市中区丸の内1-10-29 白川第8ビル5階

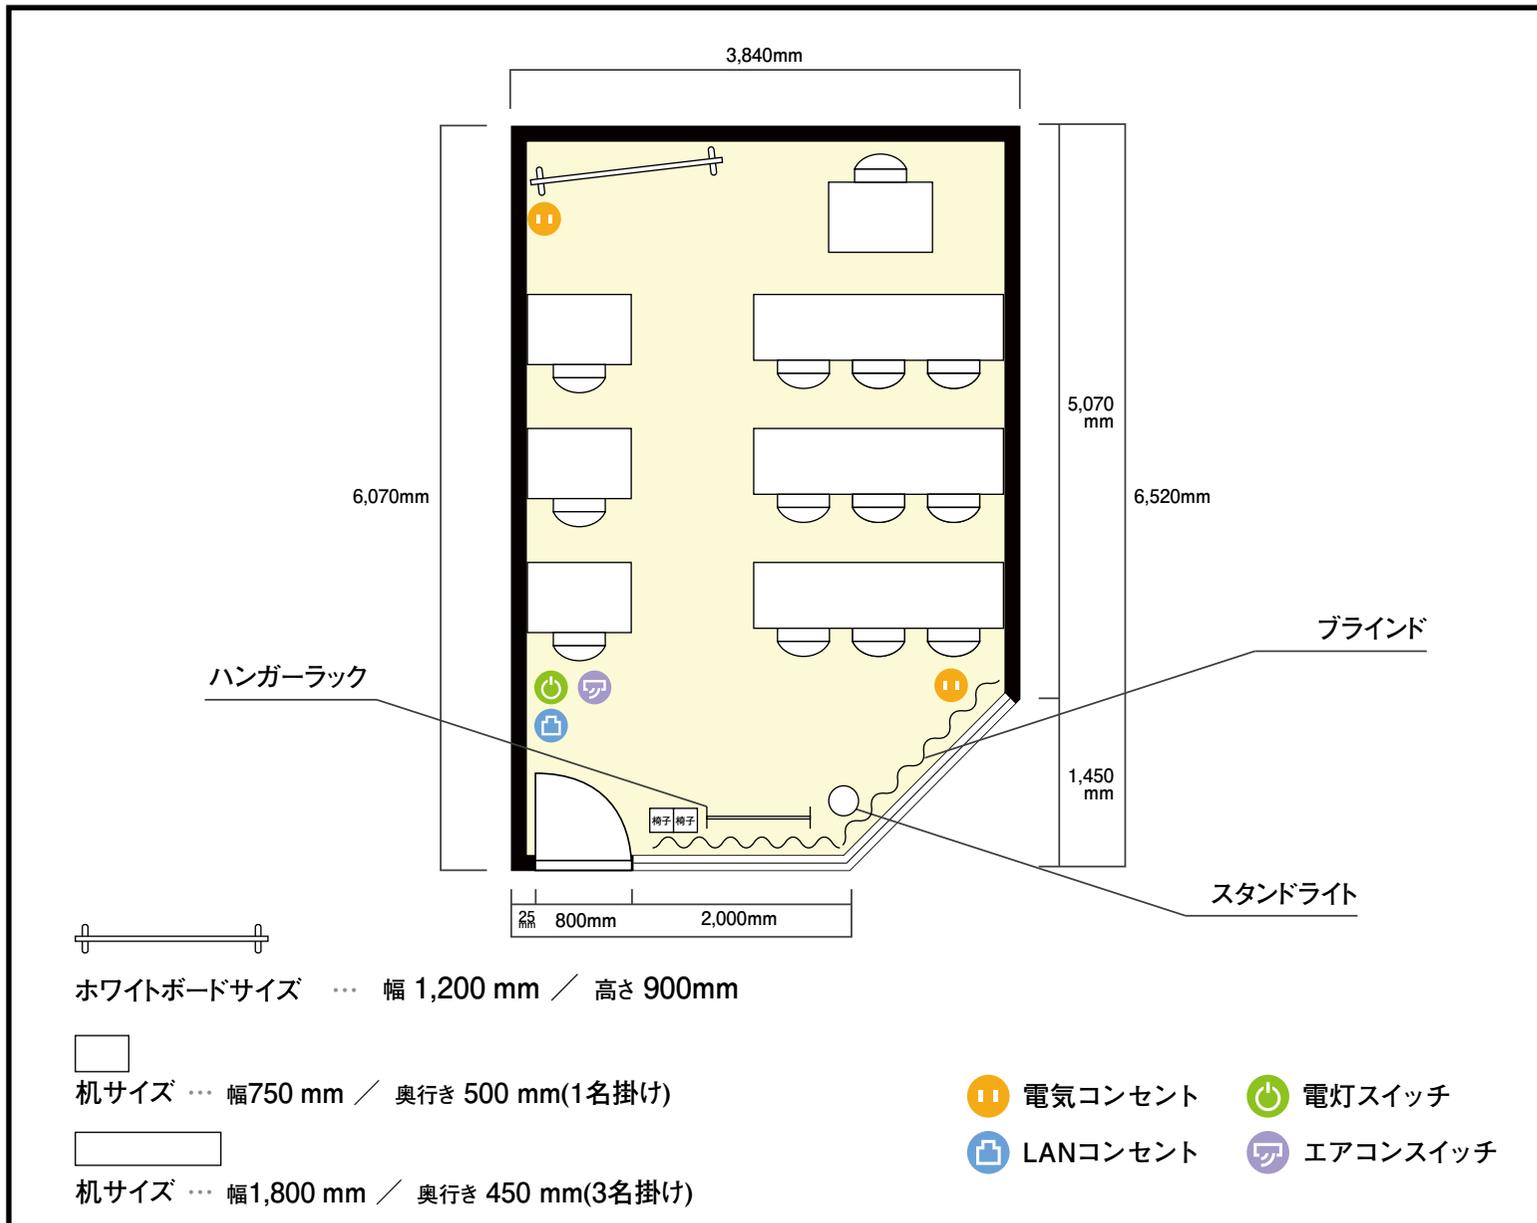

利用人数 (最大利用人数)

スクール 12名

施設情報

面積 22.29 m<sup>2</sup> (6.75 坪)

天井高 2,600mm

ドア開口部 横 800mm  
縦 2,000mm

備考

