


4階 第1会議室(R-1) スクール

愛知県常滑市セントレア1-1 第2セントレアビル4階

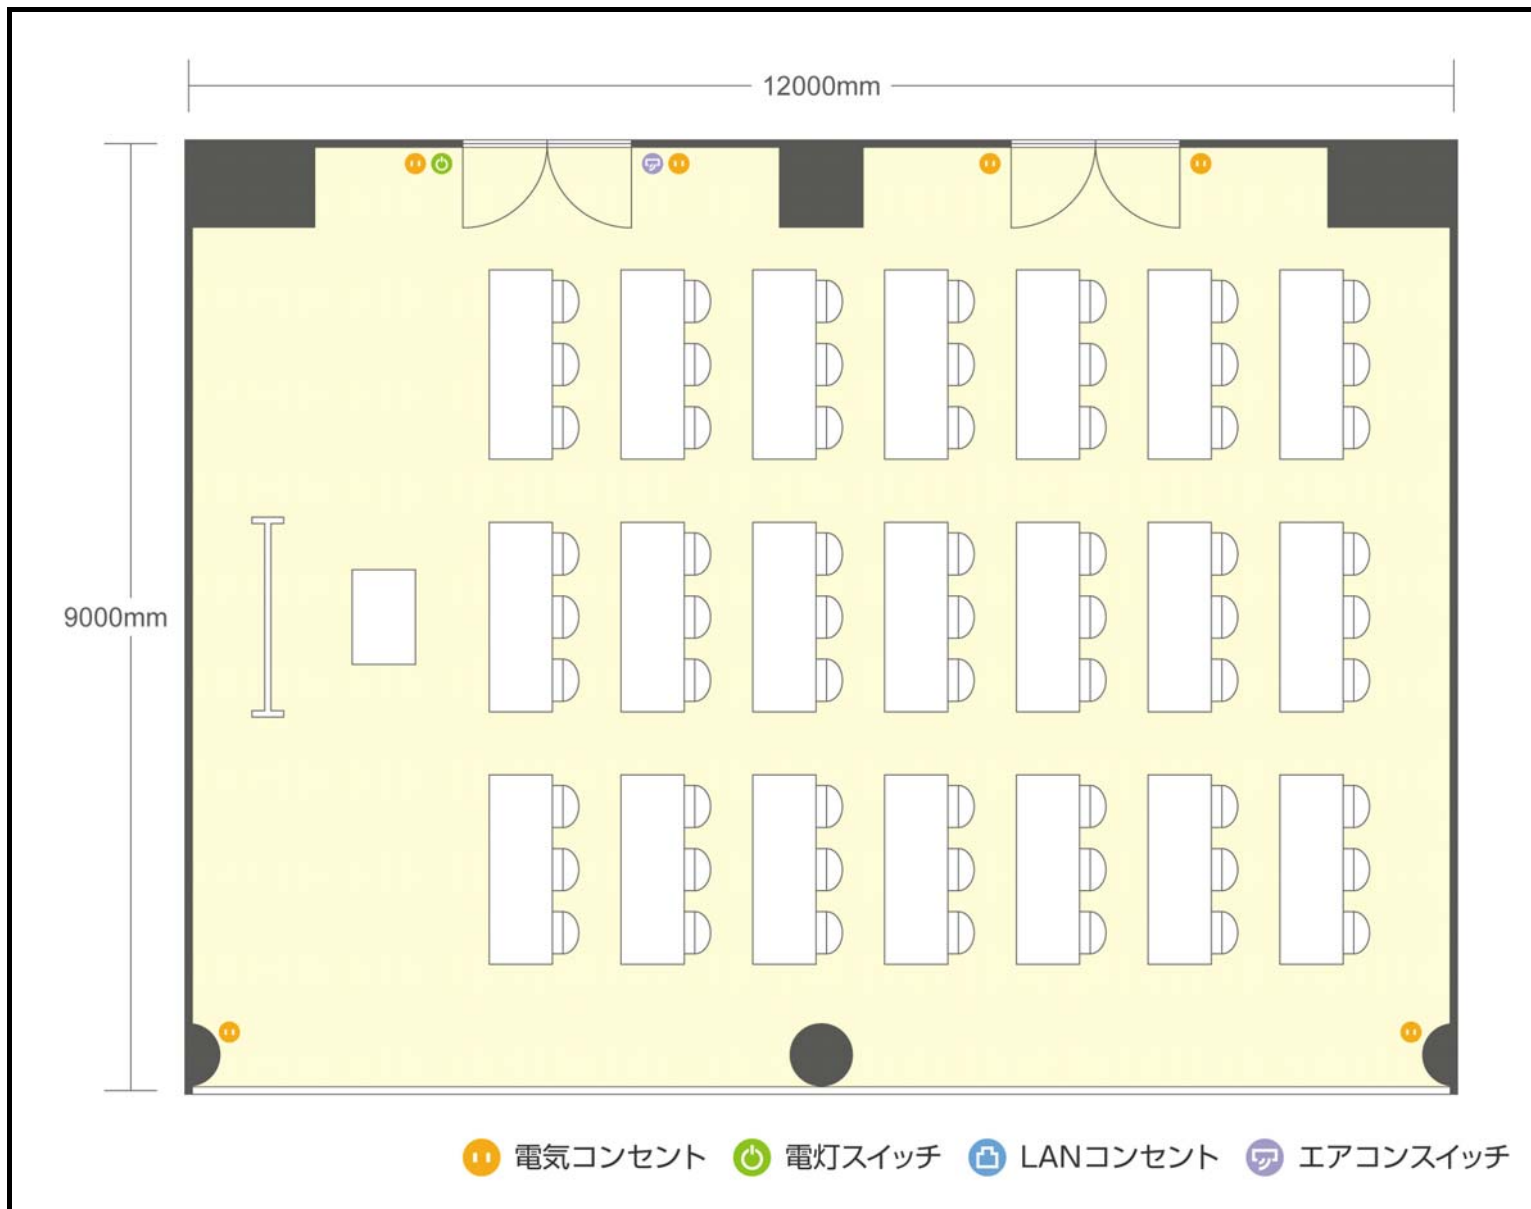

● 利用人数 (最大利用人数)

スクール 63名
口の字 0名

● 施設情報

面積 123㎡ (37.2坪)
天井高 2600mm
ドア開口部 1600mm×2100mm
エレベータ 3台・定員53名