


4階 第2会議室(R-2) 口の字

愛知県常滑市セントレア1-1 第2セントレアビル4階

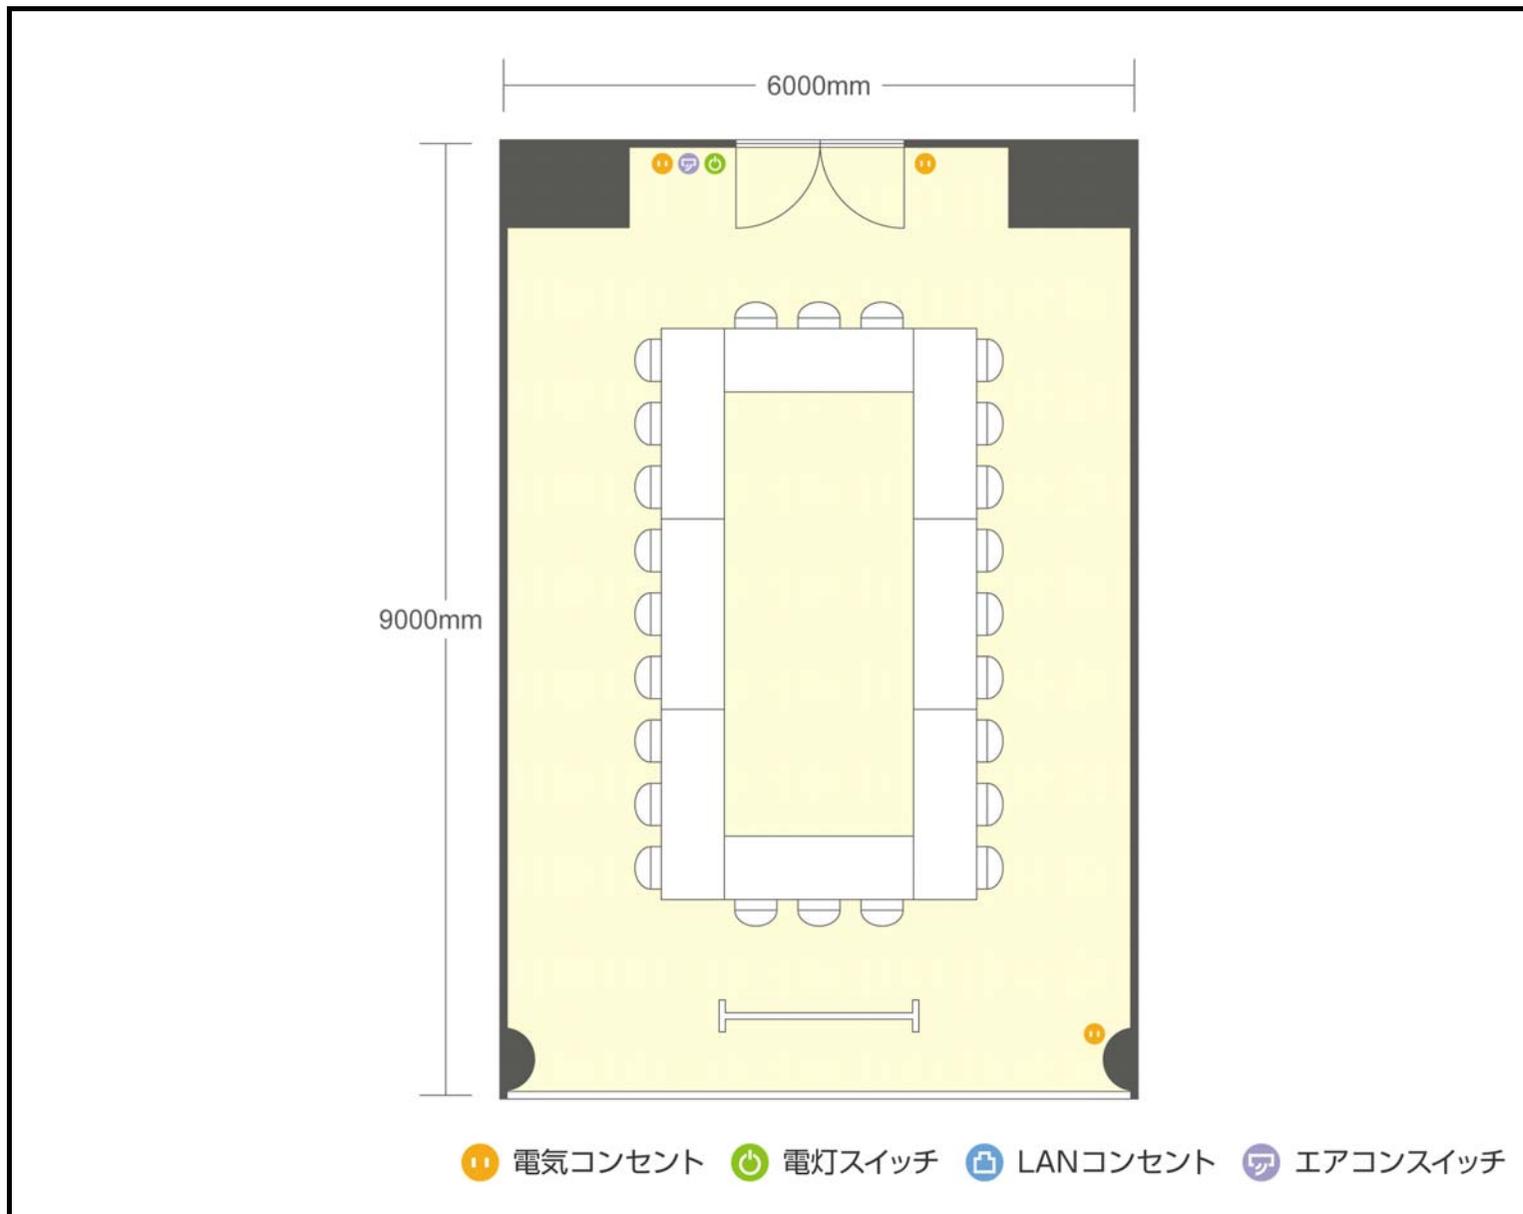

●利用人数 (最大利用人数)

スクール	0名
口の字	24名

●施設情報

面積	61㎡ (18.45坪)
天井高	2600mm
ドア開口部	1600mm×2100mm
エレベータ	3台・定員53名