


7階 ダイヤモンドルーム

〒464-0850 愛知県名古屋市千種区今池1-8-8 今池ガスビル7階

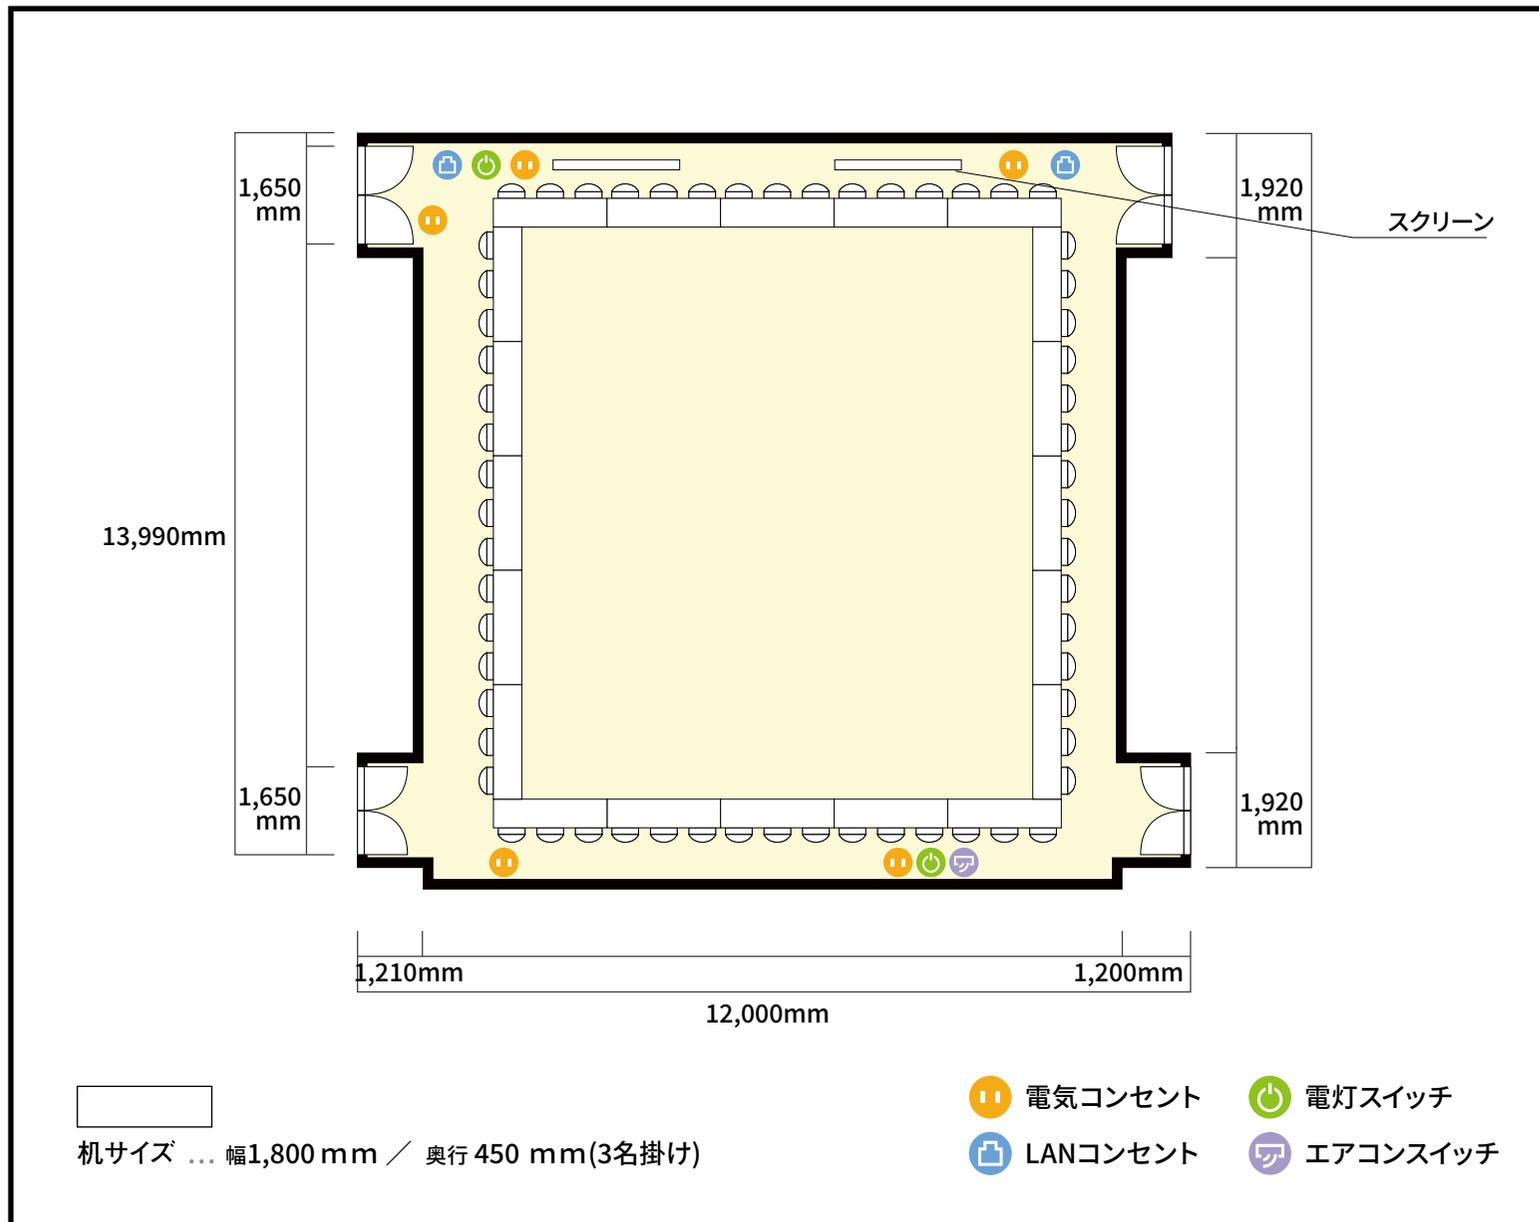

利用人数 (最大利用人数)

口の字 60名

施設情報

面積 173.0 m² (52.33 坪)

天井高 2,650mm

ドア開口部 横 1,650mm
縦 2,100mm

窓 0箇所

備考