


3階 セミナールーム 小

愛知県名古屋市中区錦1-17-13 名興ビルディング 3階

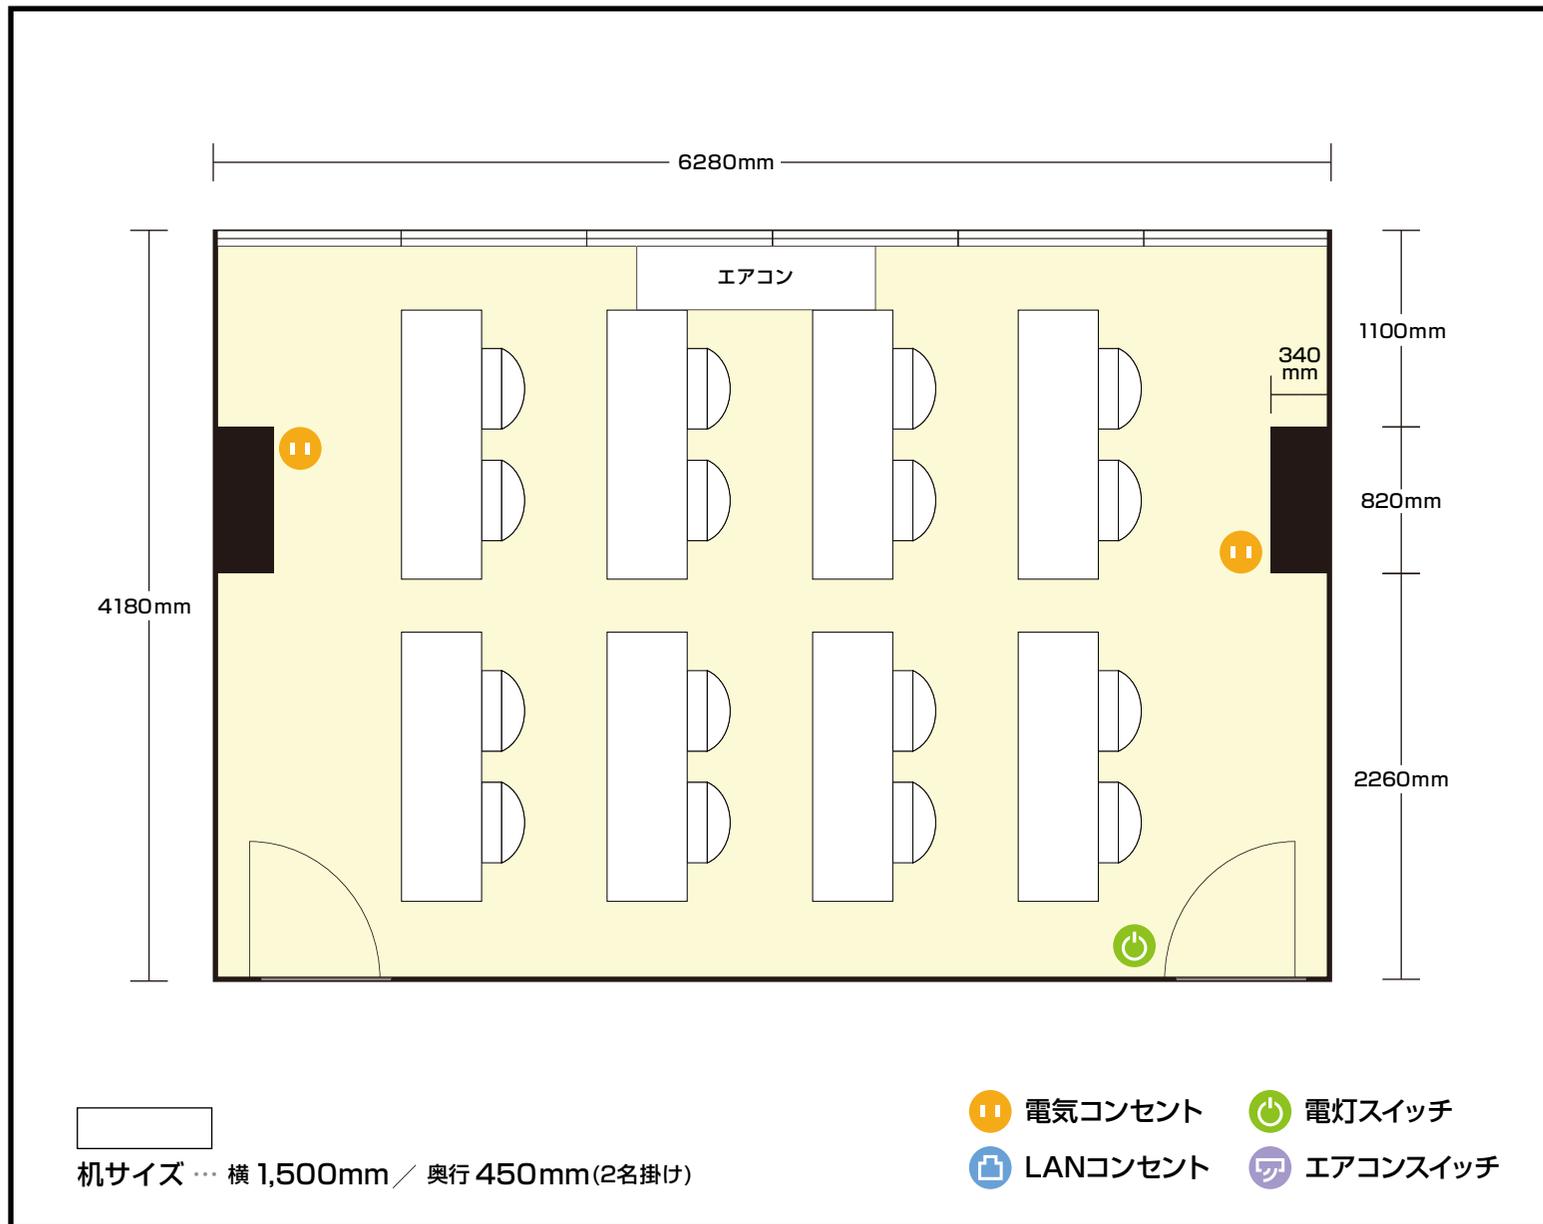

利用人数 (最大利用人数)

スクール 16名

施設情報

面積 26㎡

天井高 2,100mm

ドア開口部 横 740mm
縦 2,040mm

窓 1箇所

