


【 5F 第3会議室 51m² 第4会議室 51m²】

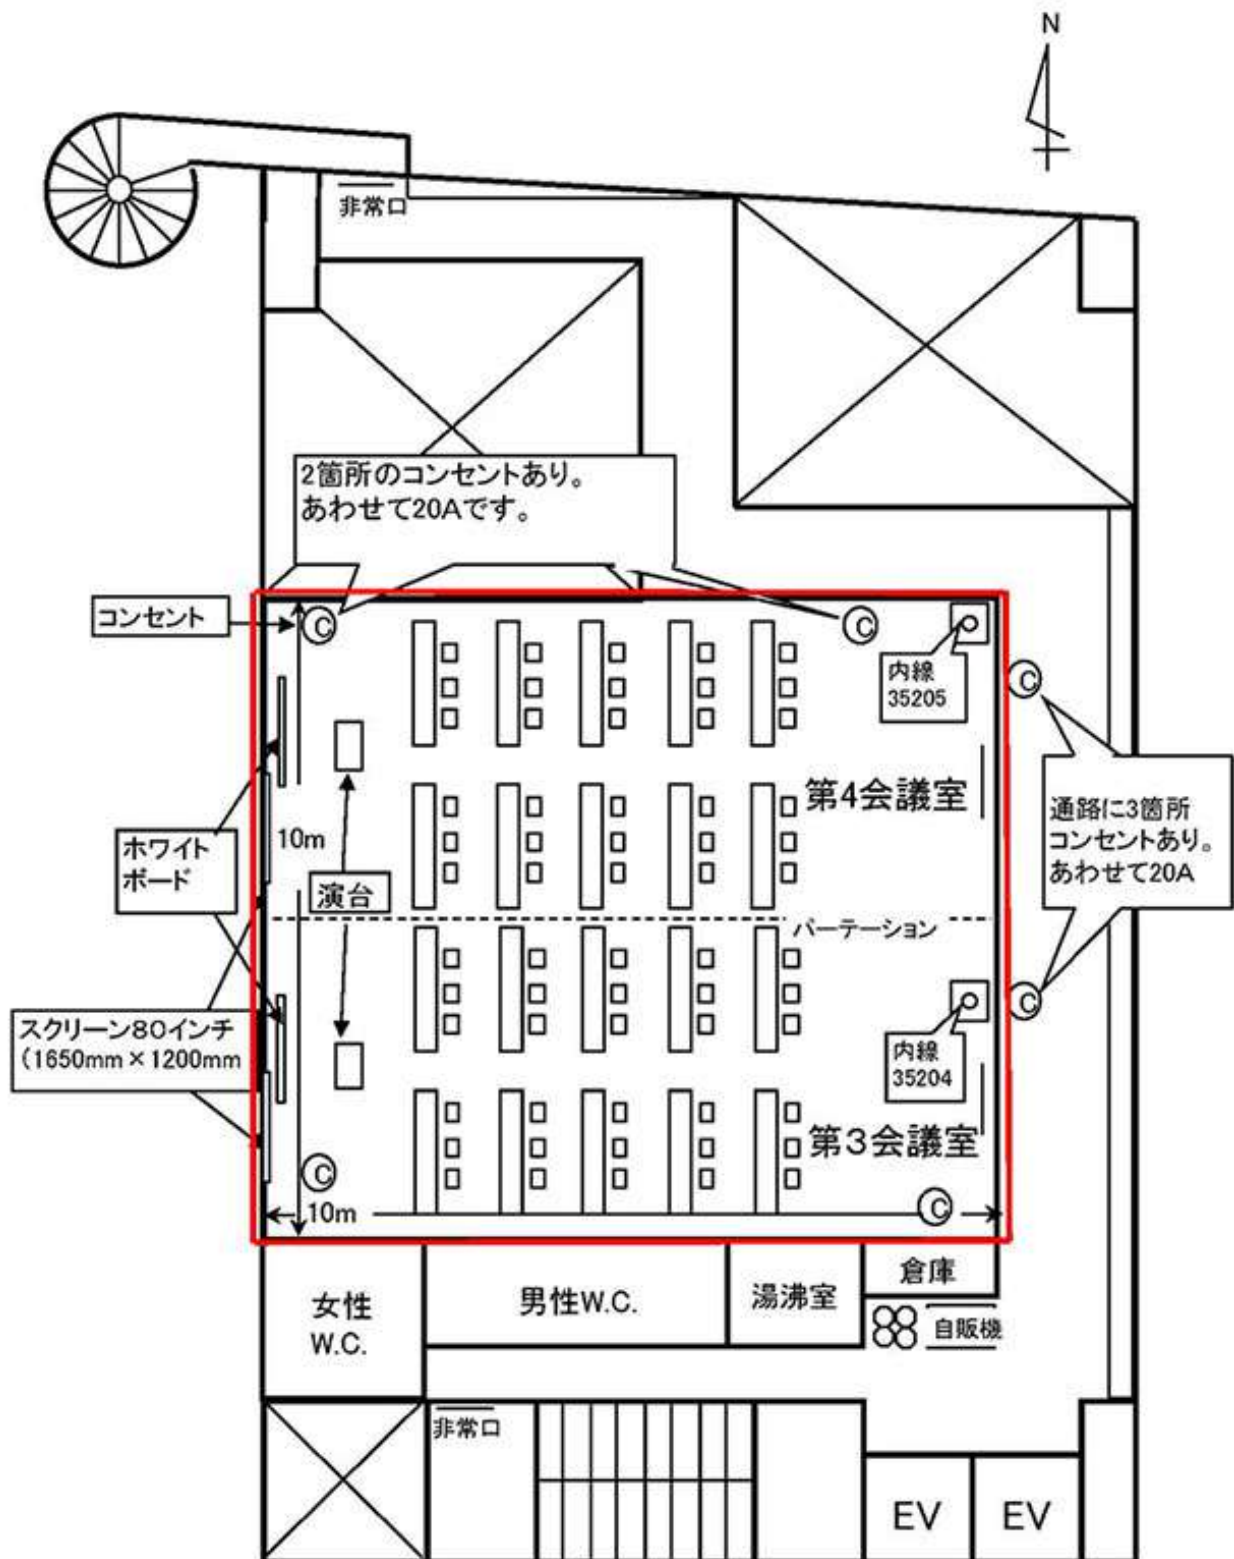

(5F)

付帯設備	プロジェクタ(スクリーンセット)	Wi-Fiルーター	パーテーション
	ワイヤレスマイク2本	マイクは、第3+第4会議室のみ利用可能	