


13階 プライムホール(第1+2+3+4+5会議室) / シアター 〒451-0045 愛知県名古屋市西区名駅2-27-8 名古屋プライムセントラルタワー 13階

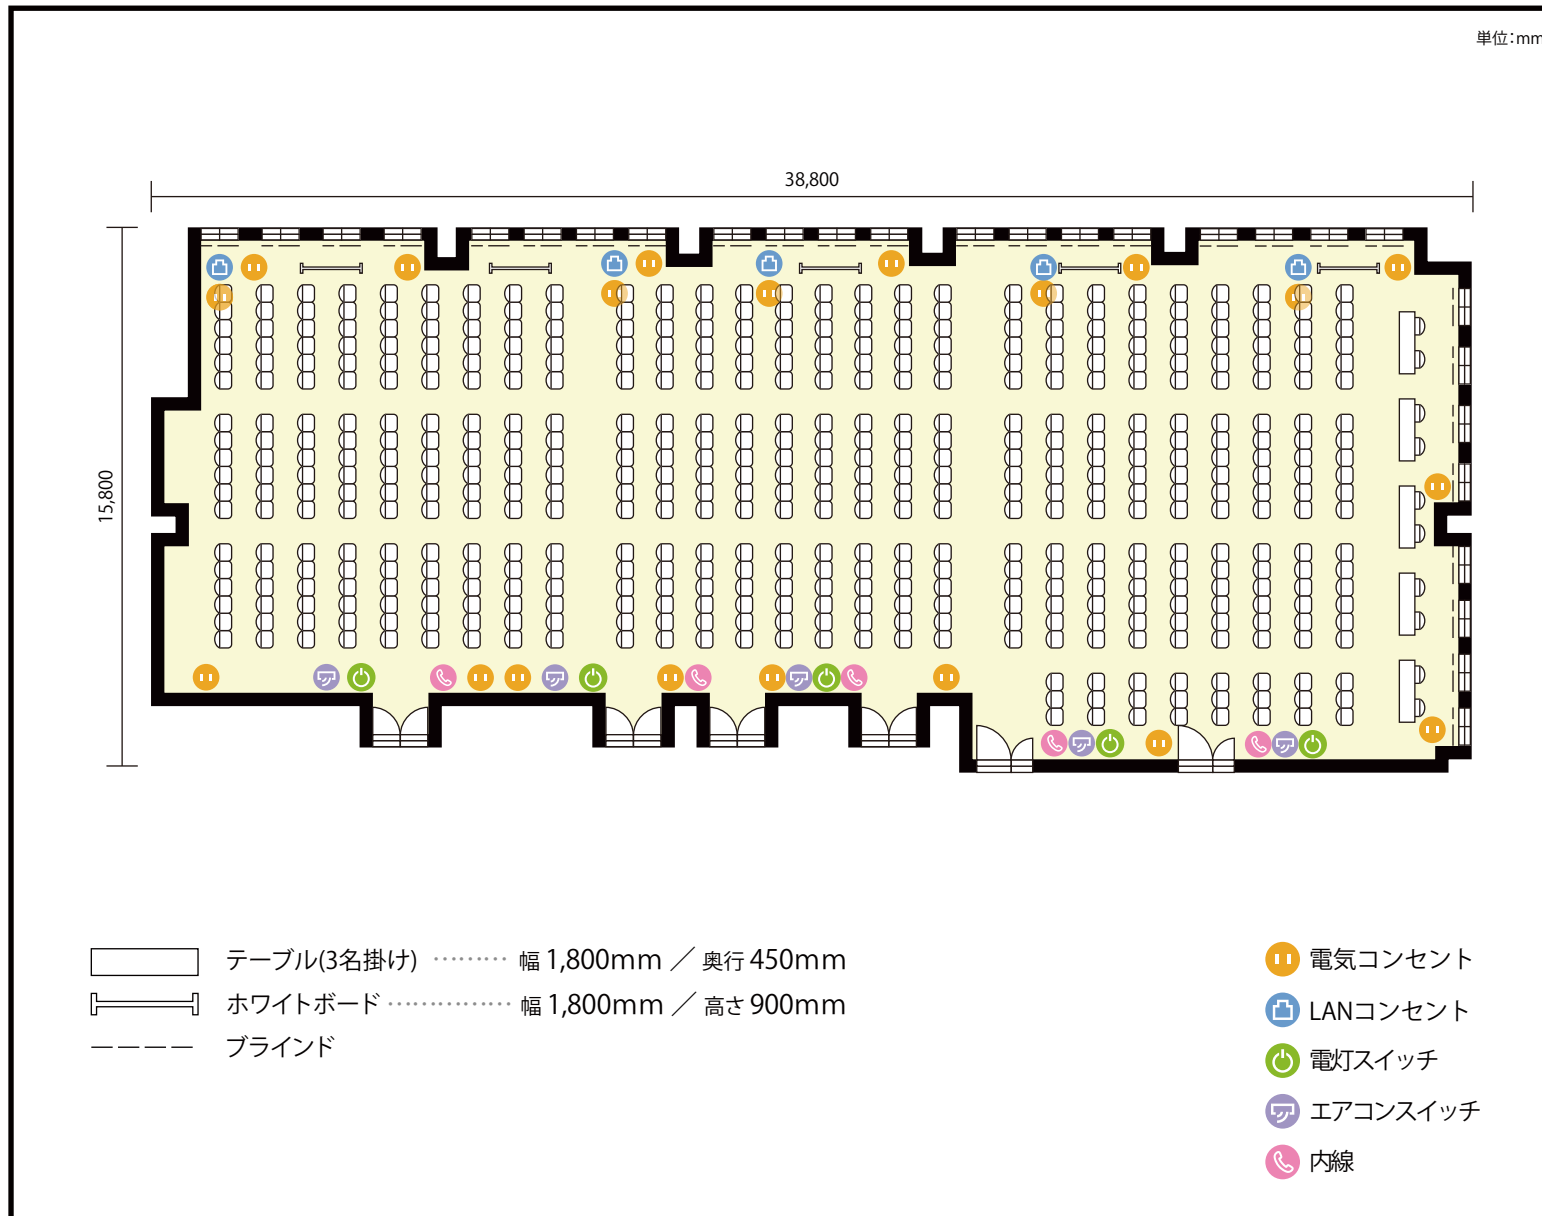

**利用人数** 最大利用人数 (※講師席を除く)

シアター 510名

**施設情報**

面積 599.9 m<sup>2</sup> (181.46 坪)

天井高 2,800mm

ドア開口部 横 1,600mm  
縦 2,200mm

**備考**

