


2階 第1会議室(2/4収容) / 口の字

〒460-0002 愛知県名古屋市中区丸の内3-17-6 ナカトウ丸の内ビル 2階

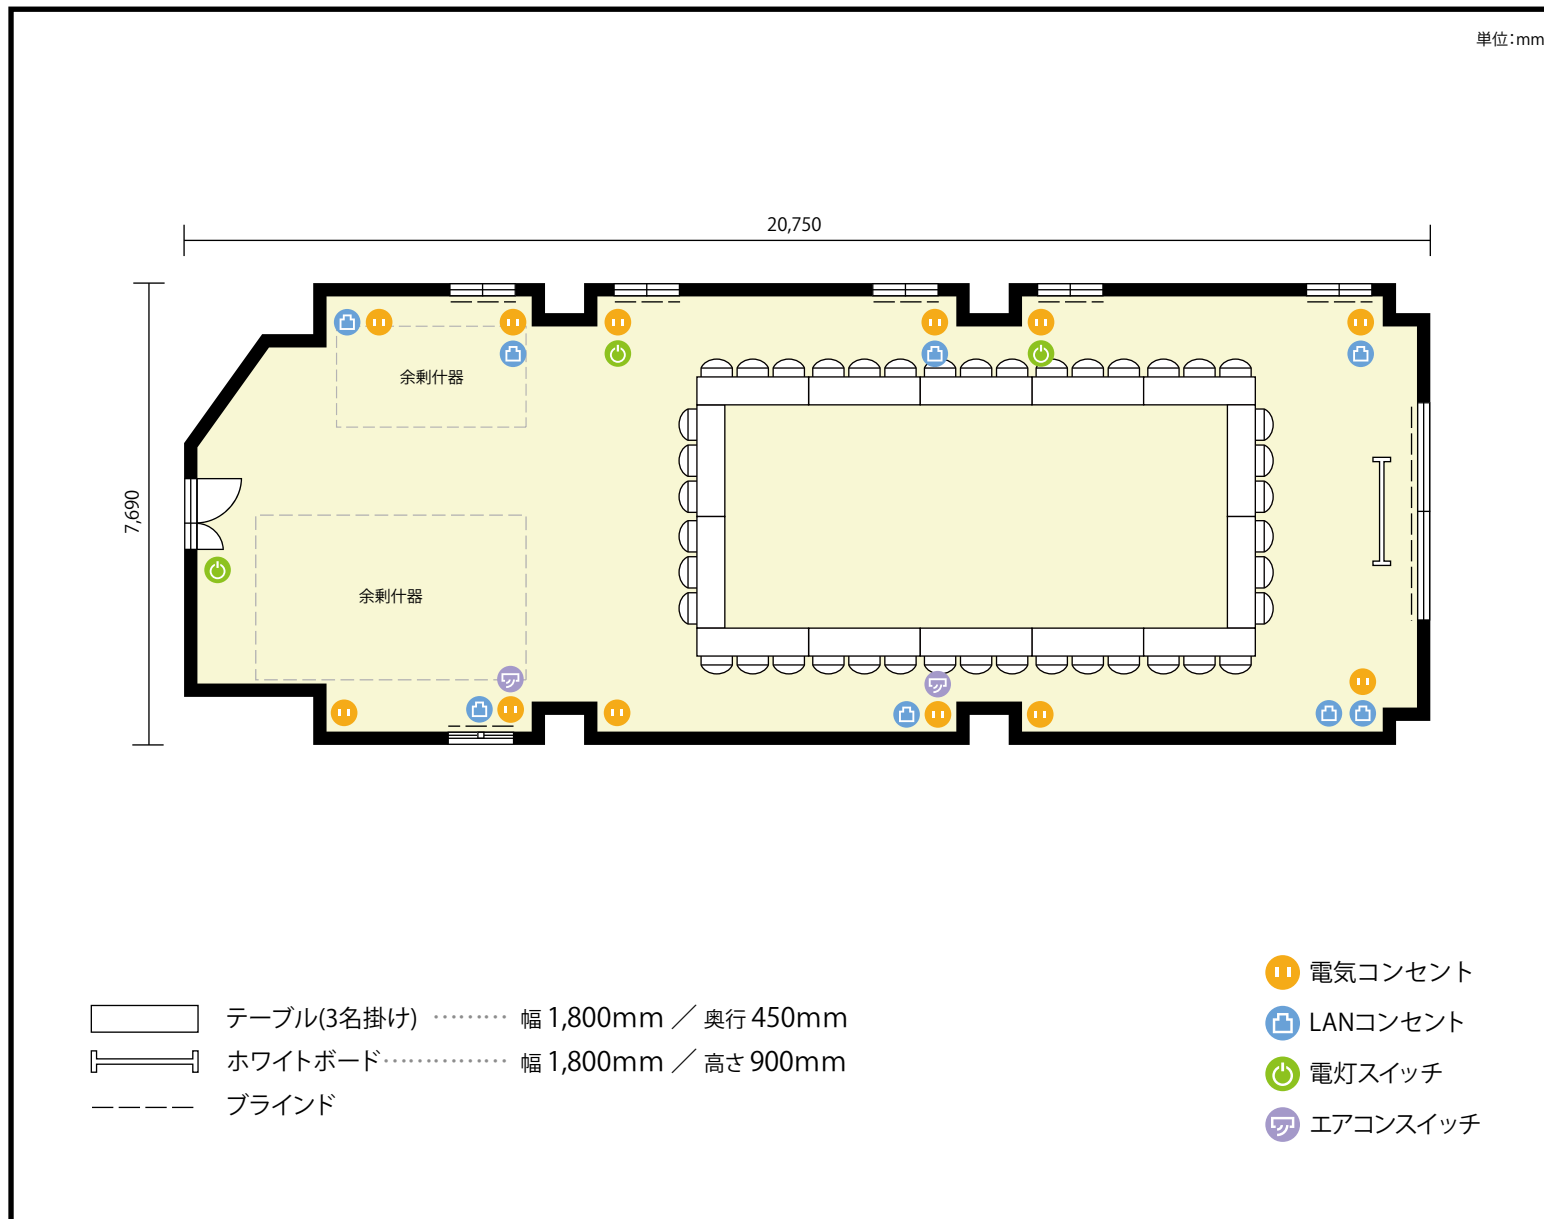

利用人数 最大利用人数 (※講師席を除く)

口の字 42名

施設情報

面積 168.33 m² (50.91 坪)

天井高 2,790mm


ドア開口部 横 1,200mm
縦 2,000mm

備考



2階 第1会議室(2/4収容) / 口の字

〒460-0002 愛知県名古屋市中区丸の内3-17-6 ナカトウ丸の内ビル 2階

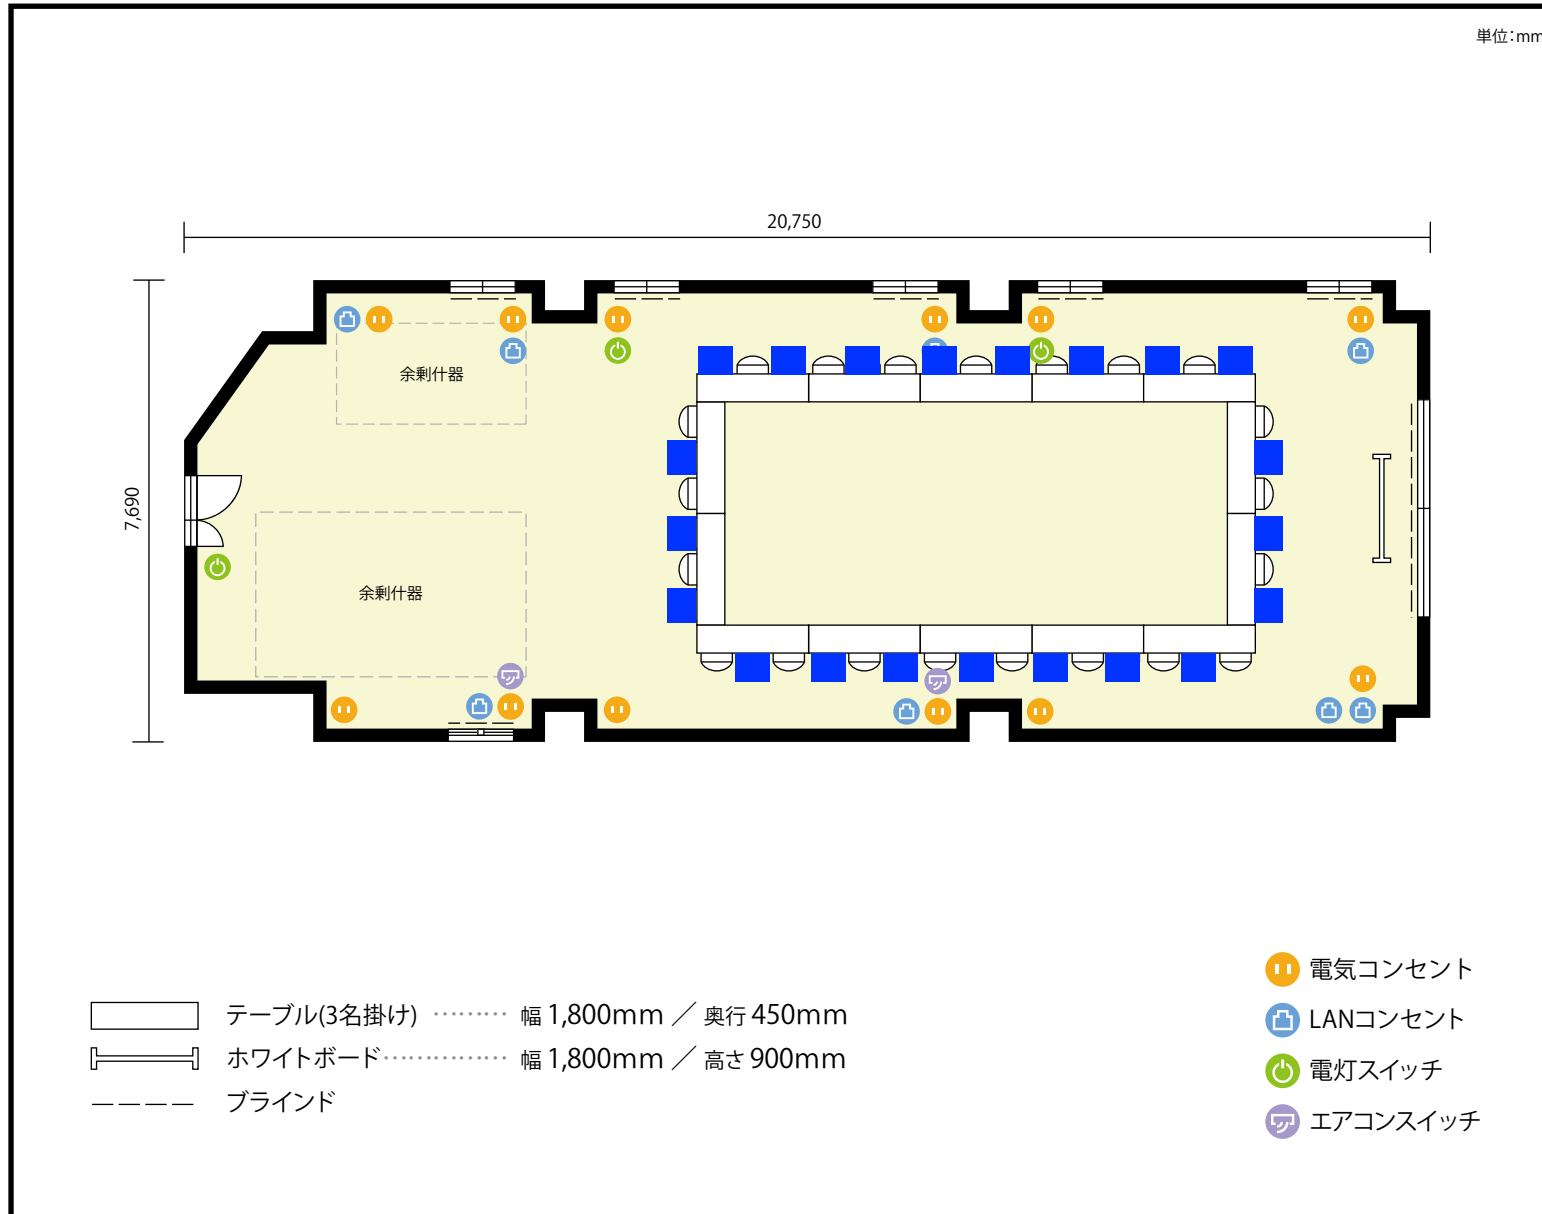

利用人数 最大利用人数(※講師席を除く)

ソーシャルディスタンス(5割)口の字 21名

施設情報

面積 168.33 m² (50.91 坪)

天井高 2,790mm


ドア開口部 横 1,200mm
縦 2,000mm

備考



2階 第1会議室(2/4収容) / 口の字

〒460-0002 愛知県名古屋市中区丸の内3-17-6 ナカトウ丸の内ビル 2階

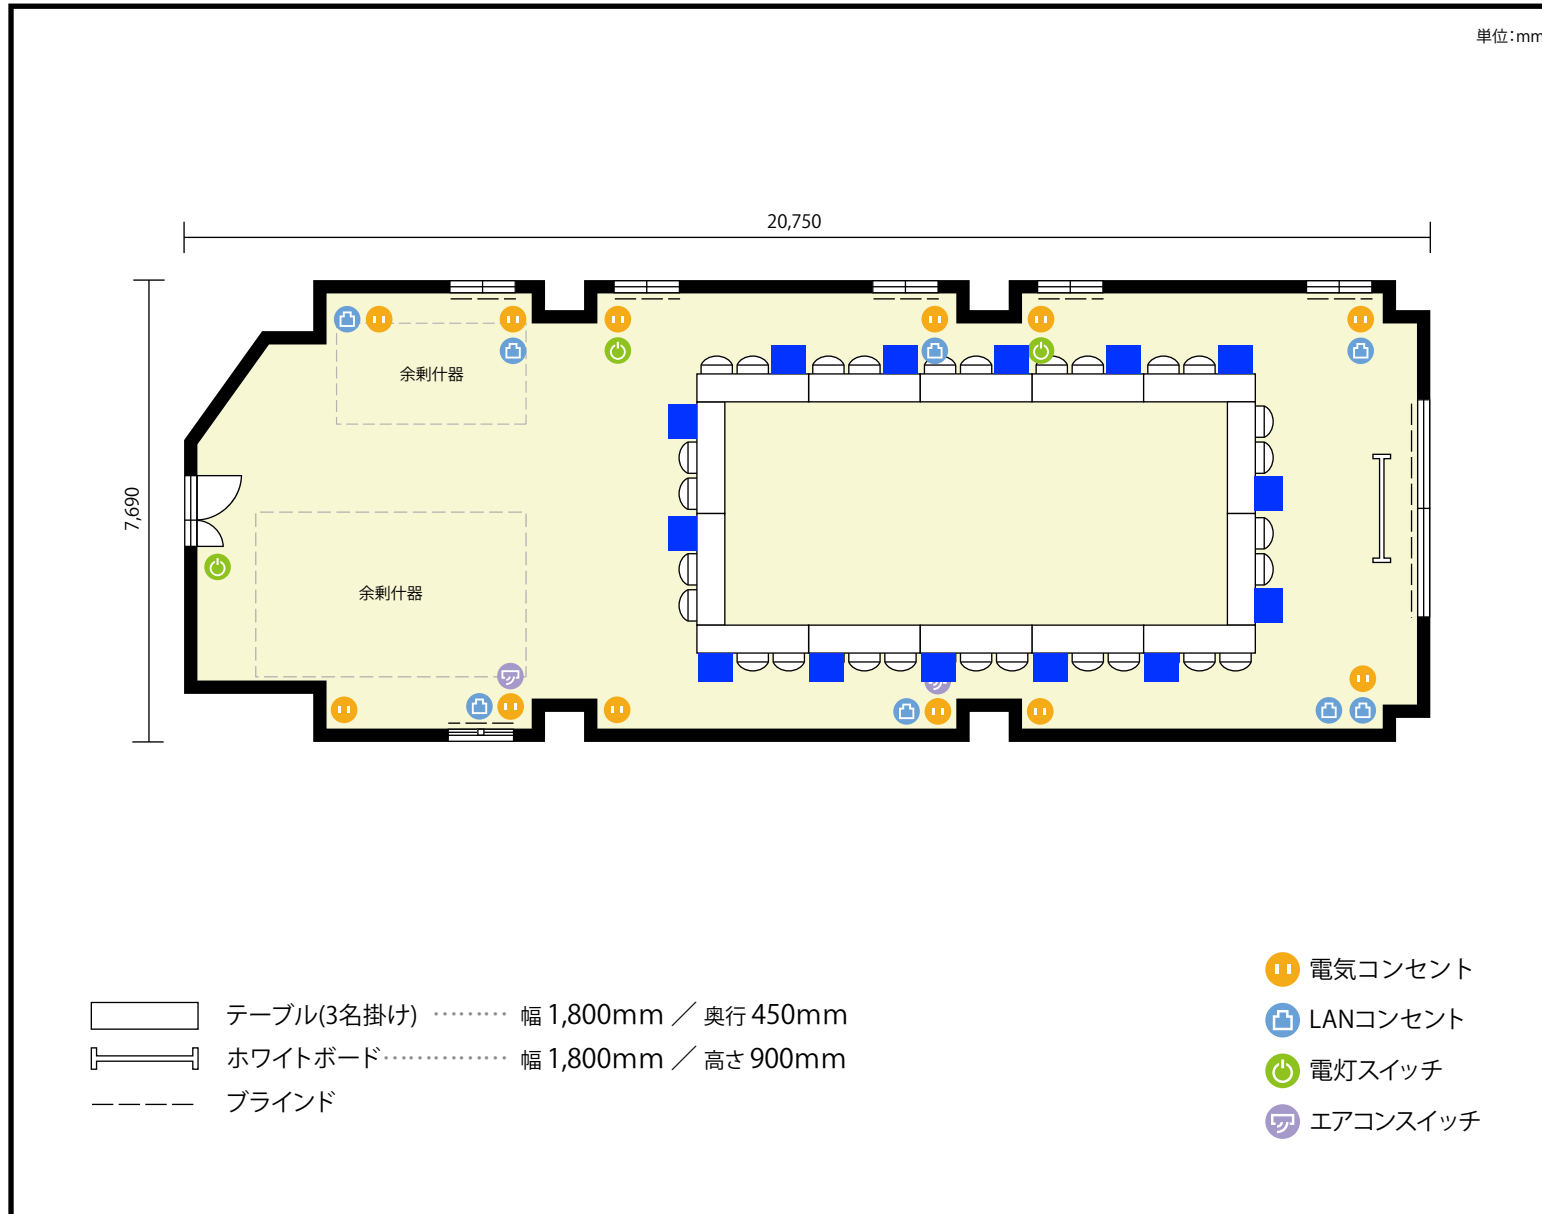

利用人数 最大利用人数(※講師席を除く)

ソーシャルディスタンス(3割)口の字 14名

施設情報

面積 168.33 m² (50.91 坪)

天井高 2,790mm

ドア開口部 横 1,200mm
縦 2,000mm

備考

