


B1階 2号室 / 口の字

〒590-0074 大阪府堺市堺区北花田口町3-1-15 東洋ビル

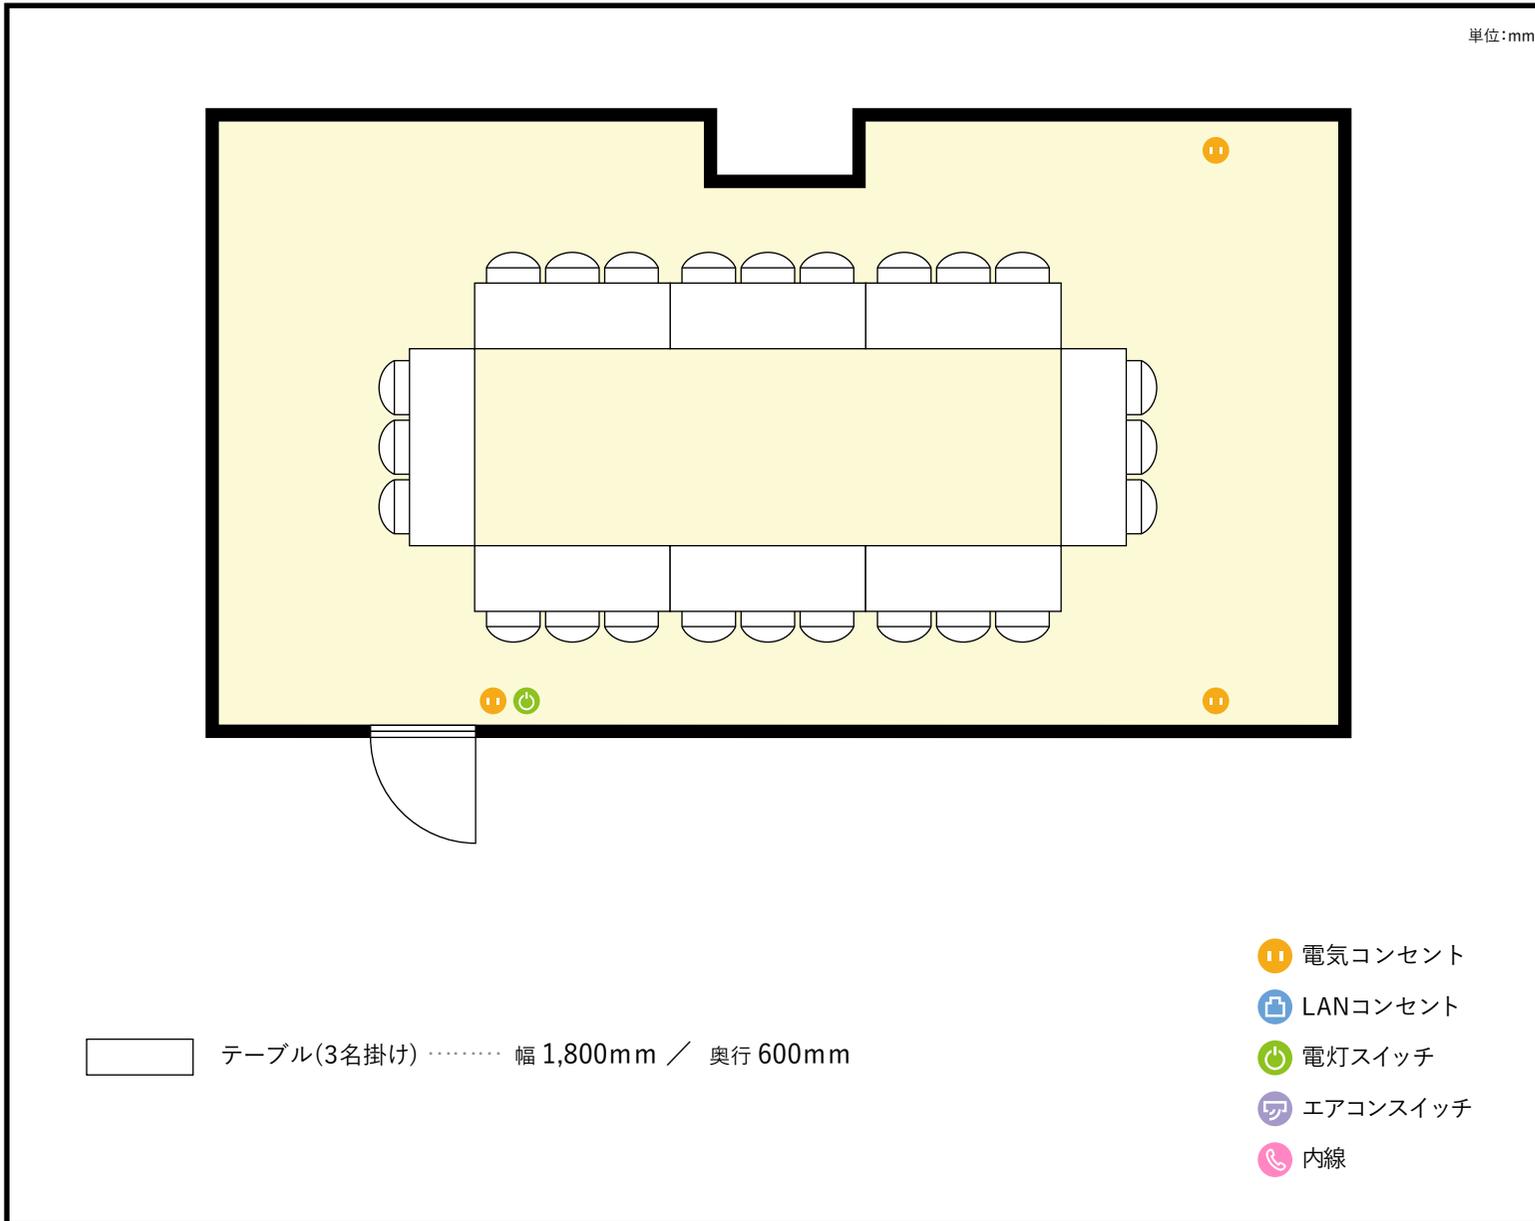

利用人数 最大利用人数 (※講師席を除く)

口の字 24名

施設情報

面積 68.3 m<sup>2</sup> (20.7 坪)

天井高 2,849mm

ドア開口部 横 800mm  
縦 2,000mm

備考

室内の机・椅子は表記のものとサイズが異なる場合がございますので、予めご了承ください。