


B1階 2号室 / スクール

〒590-0074 大阪府堺市堺区北花田口町3-1-15 東洋ビル

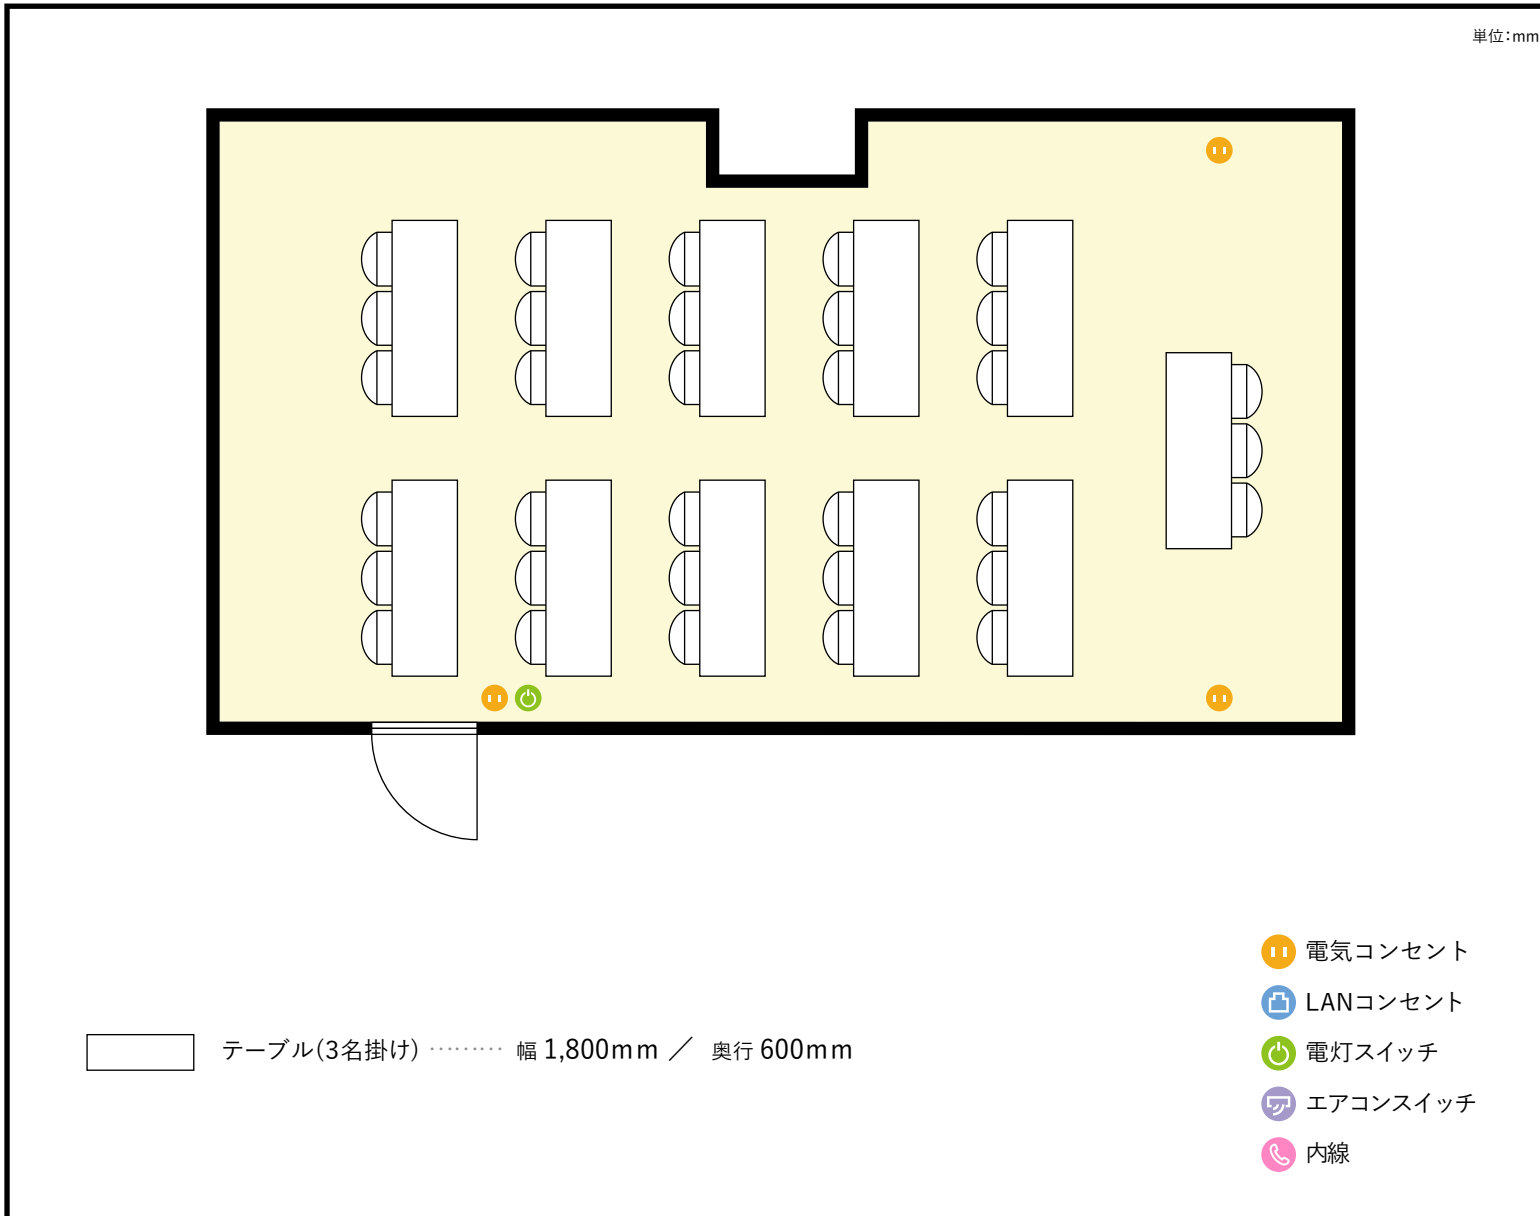

利用人数 最大利用人数 (※講師席を除く)

スクール 30名

施設情報

面積 68.3 m² (20.7 坪)

天井高 2,849mm

ドア開口部 横 800mm
縦 2,000mm

備考

室内の机・椅子は表記のものとはサイズが異なる場合がございますので、予めご了承ください。