


20階 カンファレンスルームA / 口の字

ソウル市鐘路区世宗大路149 光化門ビル20階

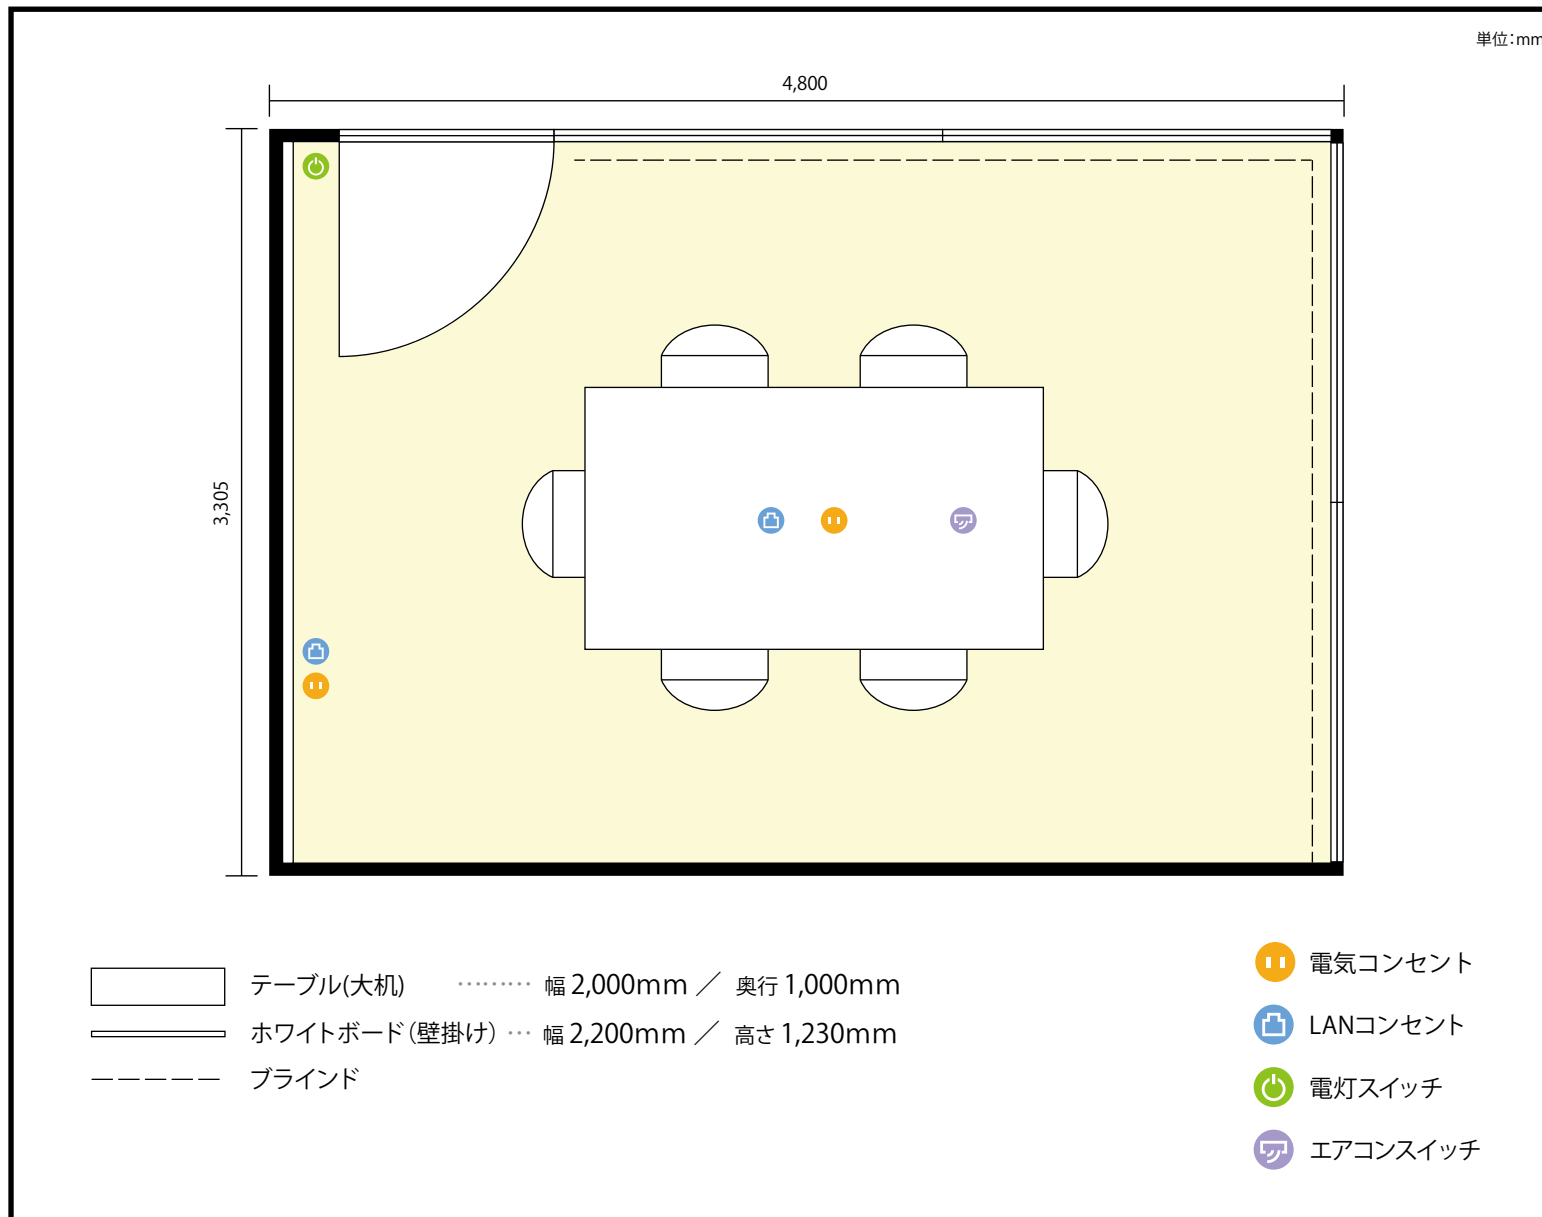

利用人数 最大利用人数(※講師席を除く)

口の字 8名(椅子は6名分備付け)

施設情報

面積 19 m² (5.8 坪)

天井高 2,870mm

ドア開口部 横 890mm
縦 2,400mm

備考

レイアウトの変更はできません。

