


13階

第2会議室 口の字

愛知県名古屋市西区名駅二丁目27-8 名古屋プライムセントラルタワー 13階

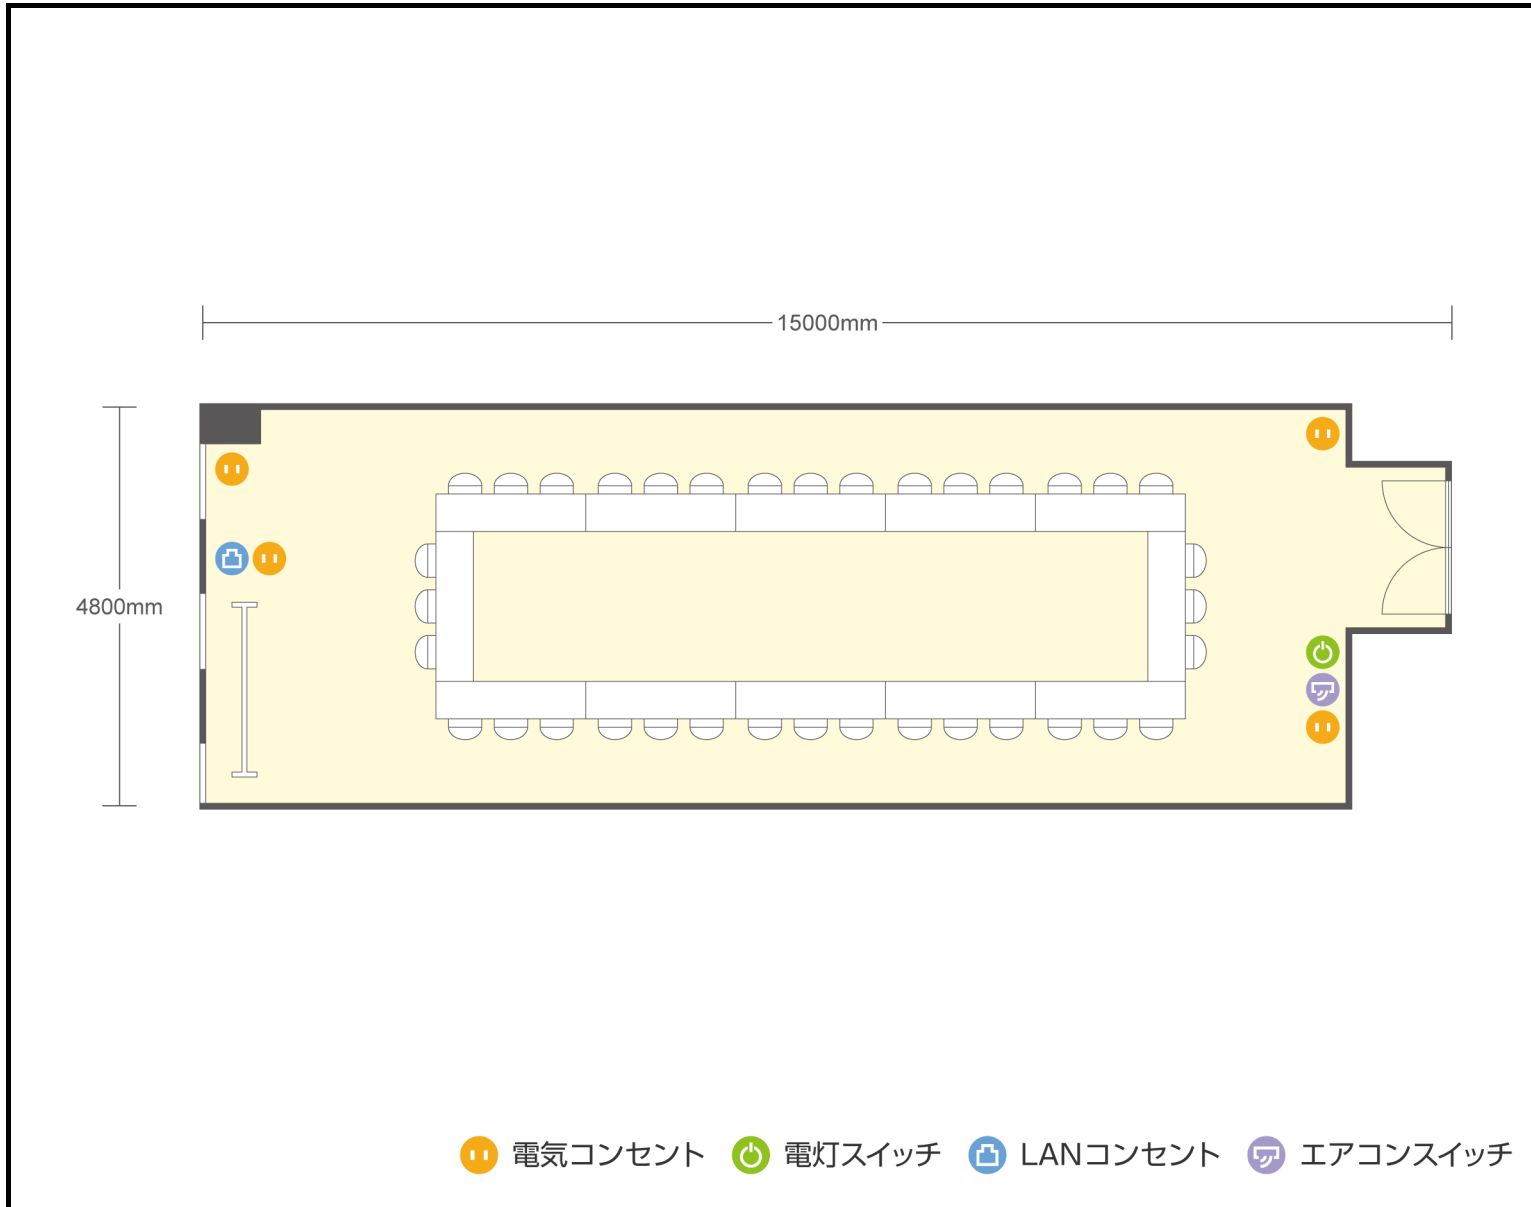

### ● 利用人数 (最大利用人数)

スクール	48名
口の字	36名

### ● 施設情報

面積	71.6㎡ (21.65坪)
天井高	2800mm
ドア開口部	1600mm×2200mm
エレベータ	10台・定員24名