


13階 第2会議室 / スクール

〒451-0045 愛知県名古屋市西区名駅2-27-8 名古屋プライムセントラルタワー 13階

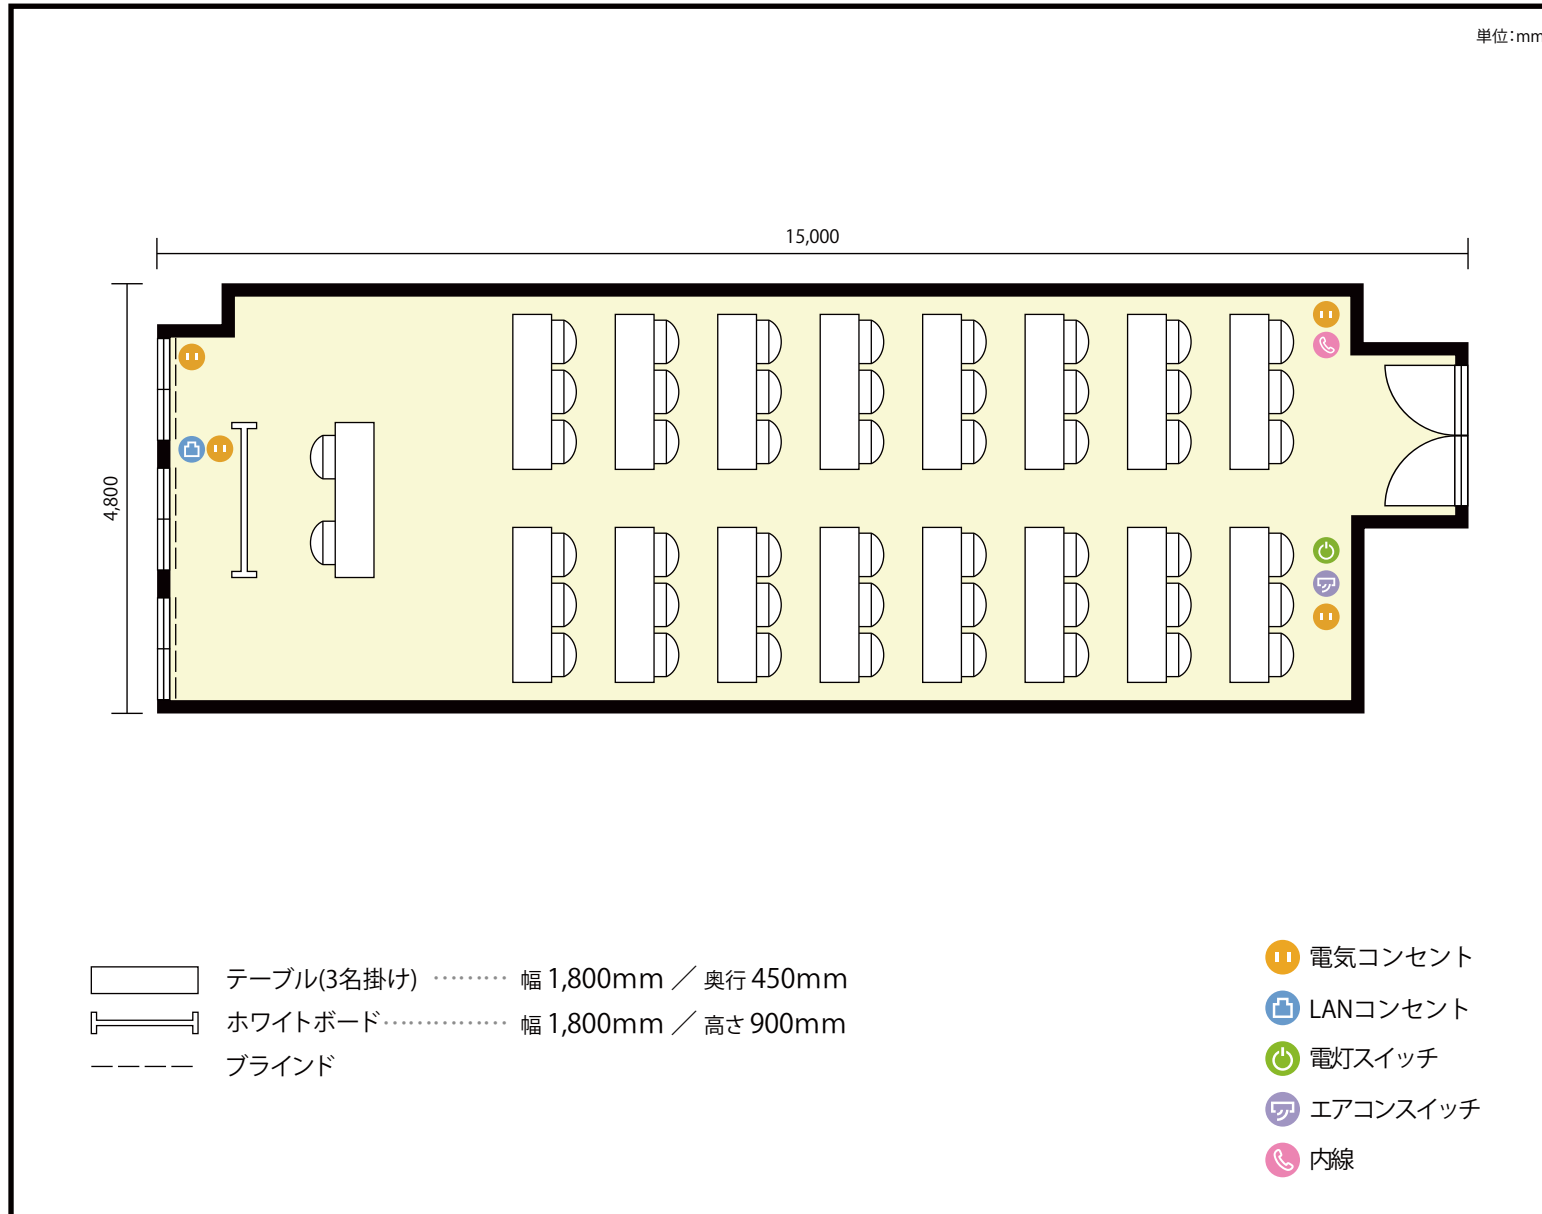

利用人数 最大利用人数 (※講師席を除く)

スクール 48名

施設情報

面積 71.6 m² (21.65 坪)

天井高 2,800mm


ドア開口部 横 1,600mm
縦 2,200mm

備考



13階 第2会議室 / スクール

〒451-0045 愛知県名古屋市西区名駅2-27-8 名古屋プライムセントラルタワー 13階

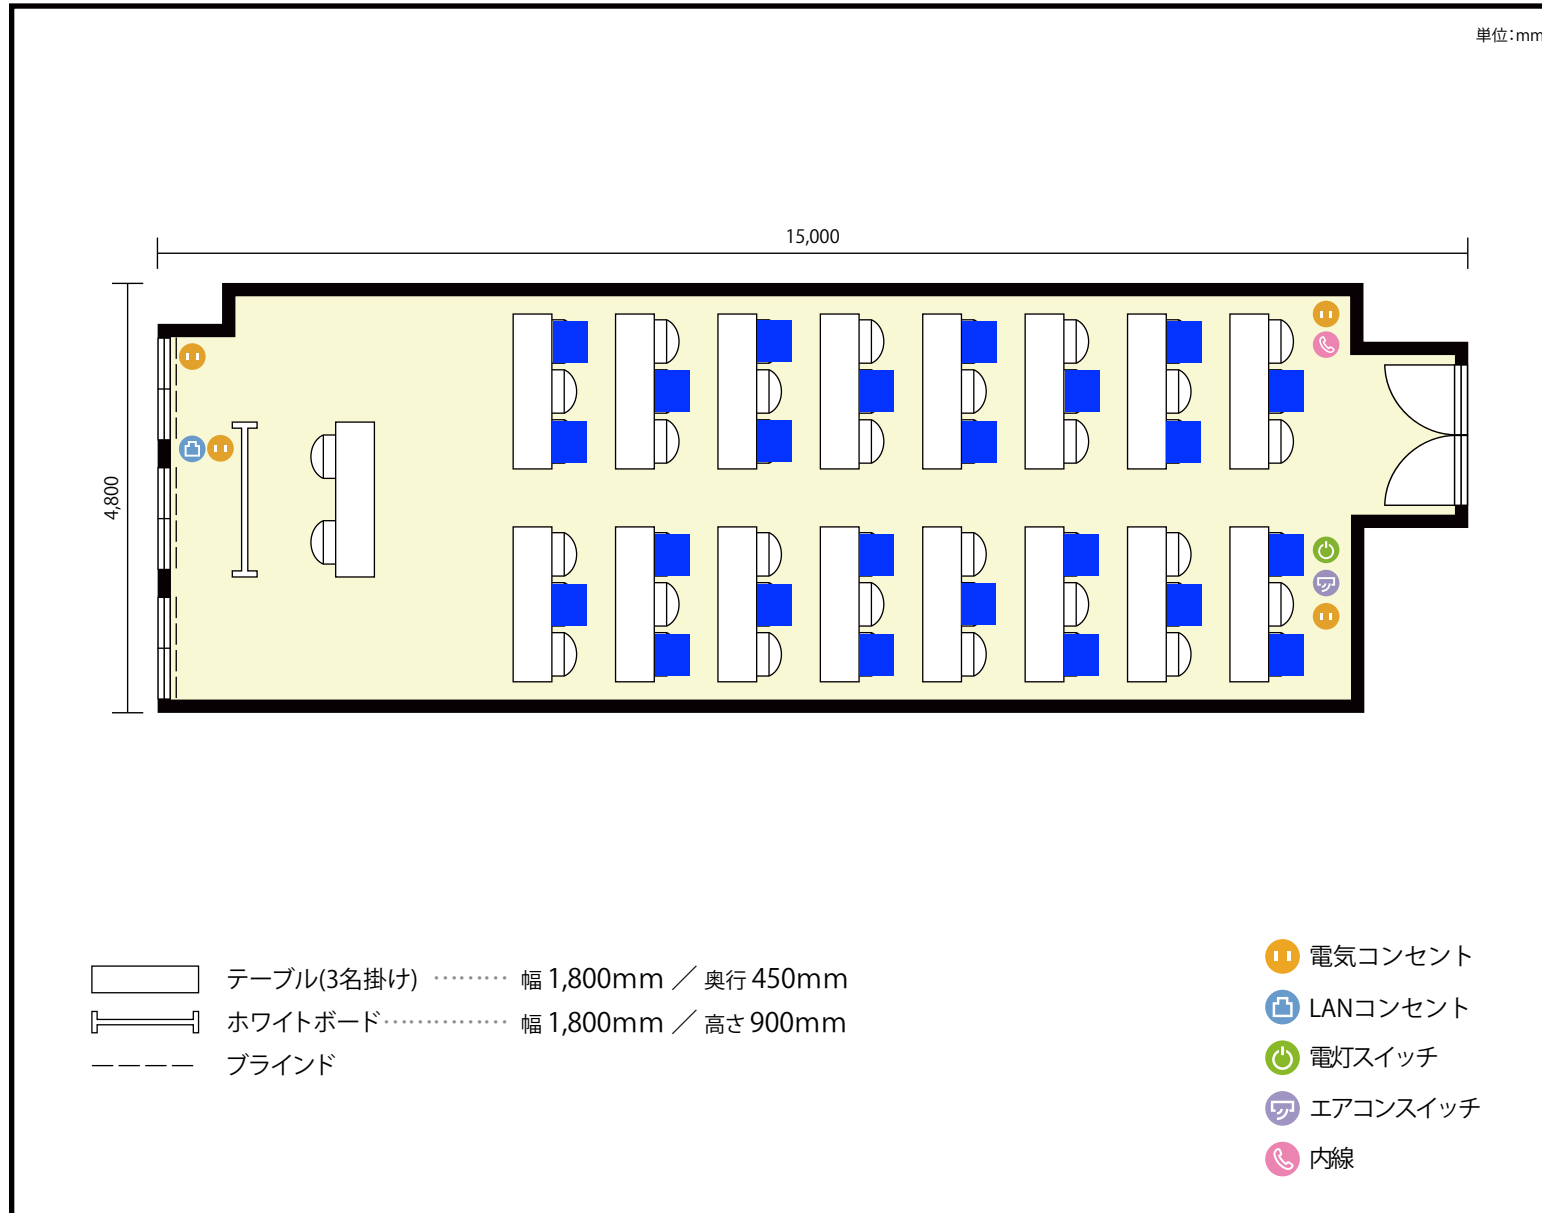

利用人数 最大利用人数 (※講師席を除く)

ソーシャルディスタンス(5割)スクール24名

施設情報

面積 71.6㎡ (21.65坪)

天井高 2,800mm


ドア開口部 横 1,600mm
縦 2,200mm

備考



13階 第2会議室 / スクール

〒451-0045 愛知県名古屋市西区名駅2-27-8 名古屋プライムセントラルタワー 13階

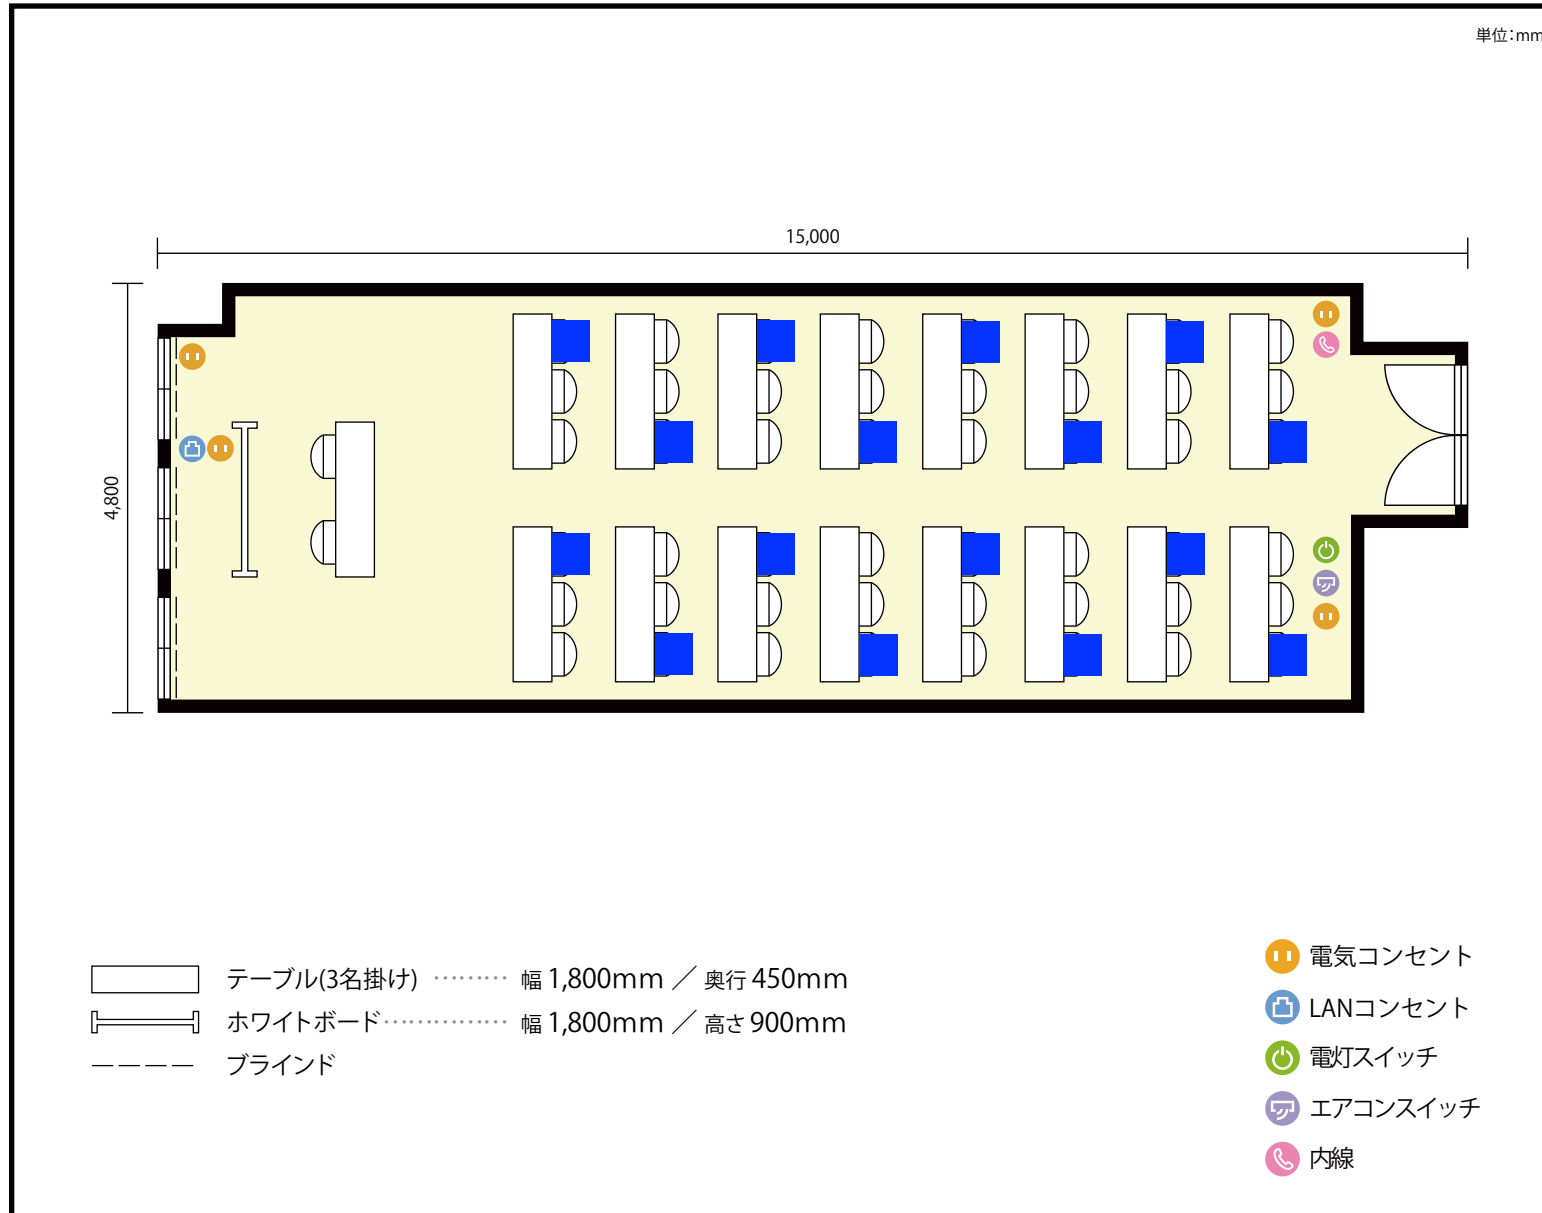

利用人数 最大利用人数 (※講師席を除く)

ソーシャルディスタンス(3割)スクール16名

施設情報

面積 71.6㎡ (21.65坪)

天井高 2,800mm

ドア開口部 横 1,600mm
縦 2,200mm

備考

