


20階 セミナールームB / コの字

ソウル市鐘路区世宗大路149 光化門ビル20階

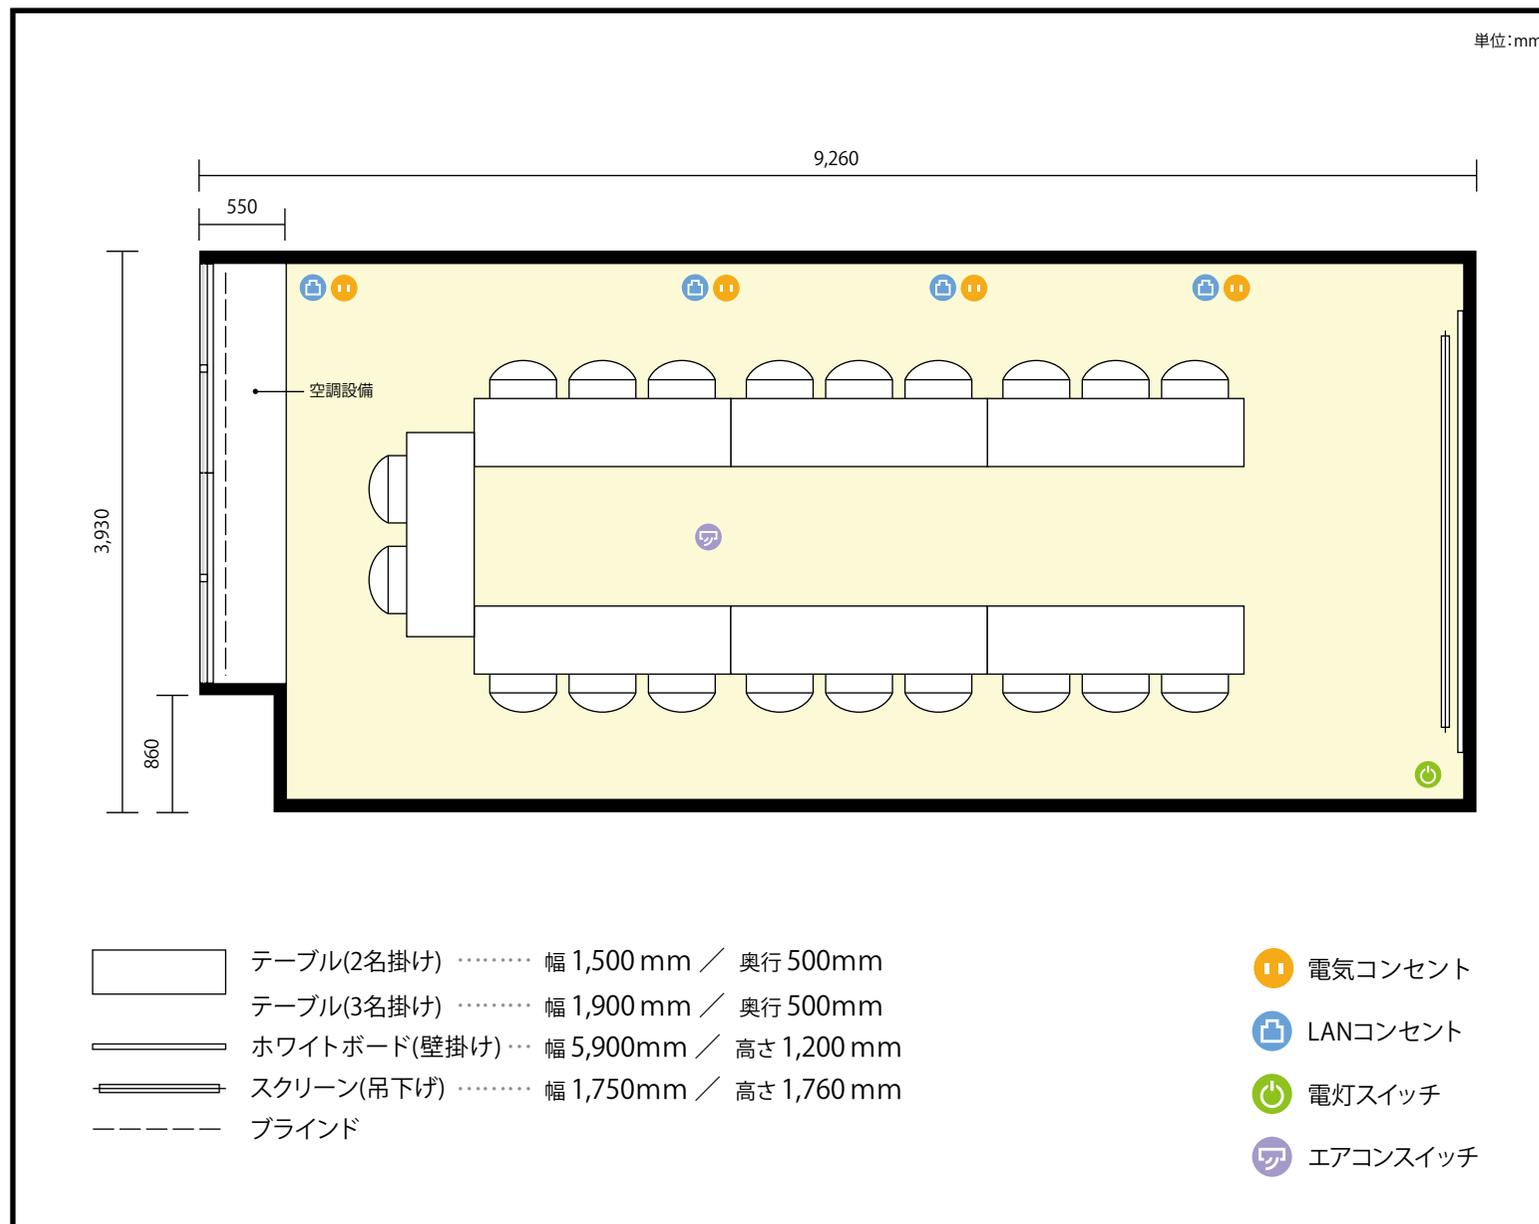

利用人数 最大利用人数 (※講師席を除く)

コの字 20名

施設情報

面積 36.3 m² (11 坪)

天井高 3,040mm

備考