


## 5階 カンファレンスルームC / 口の字

ソウル市江南区テヘラン路425番地 三星洞(シンイルビル)4,5階

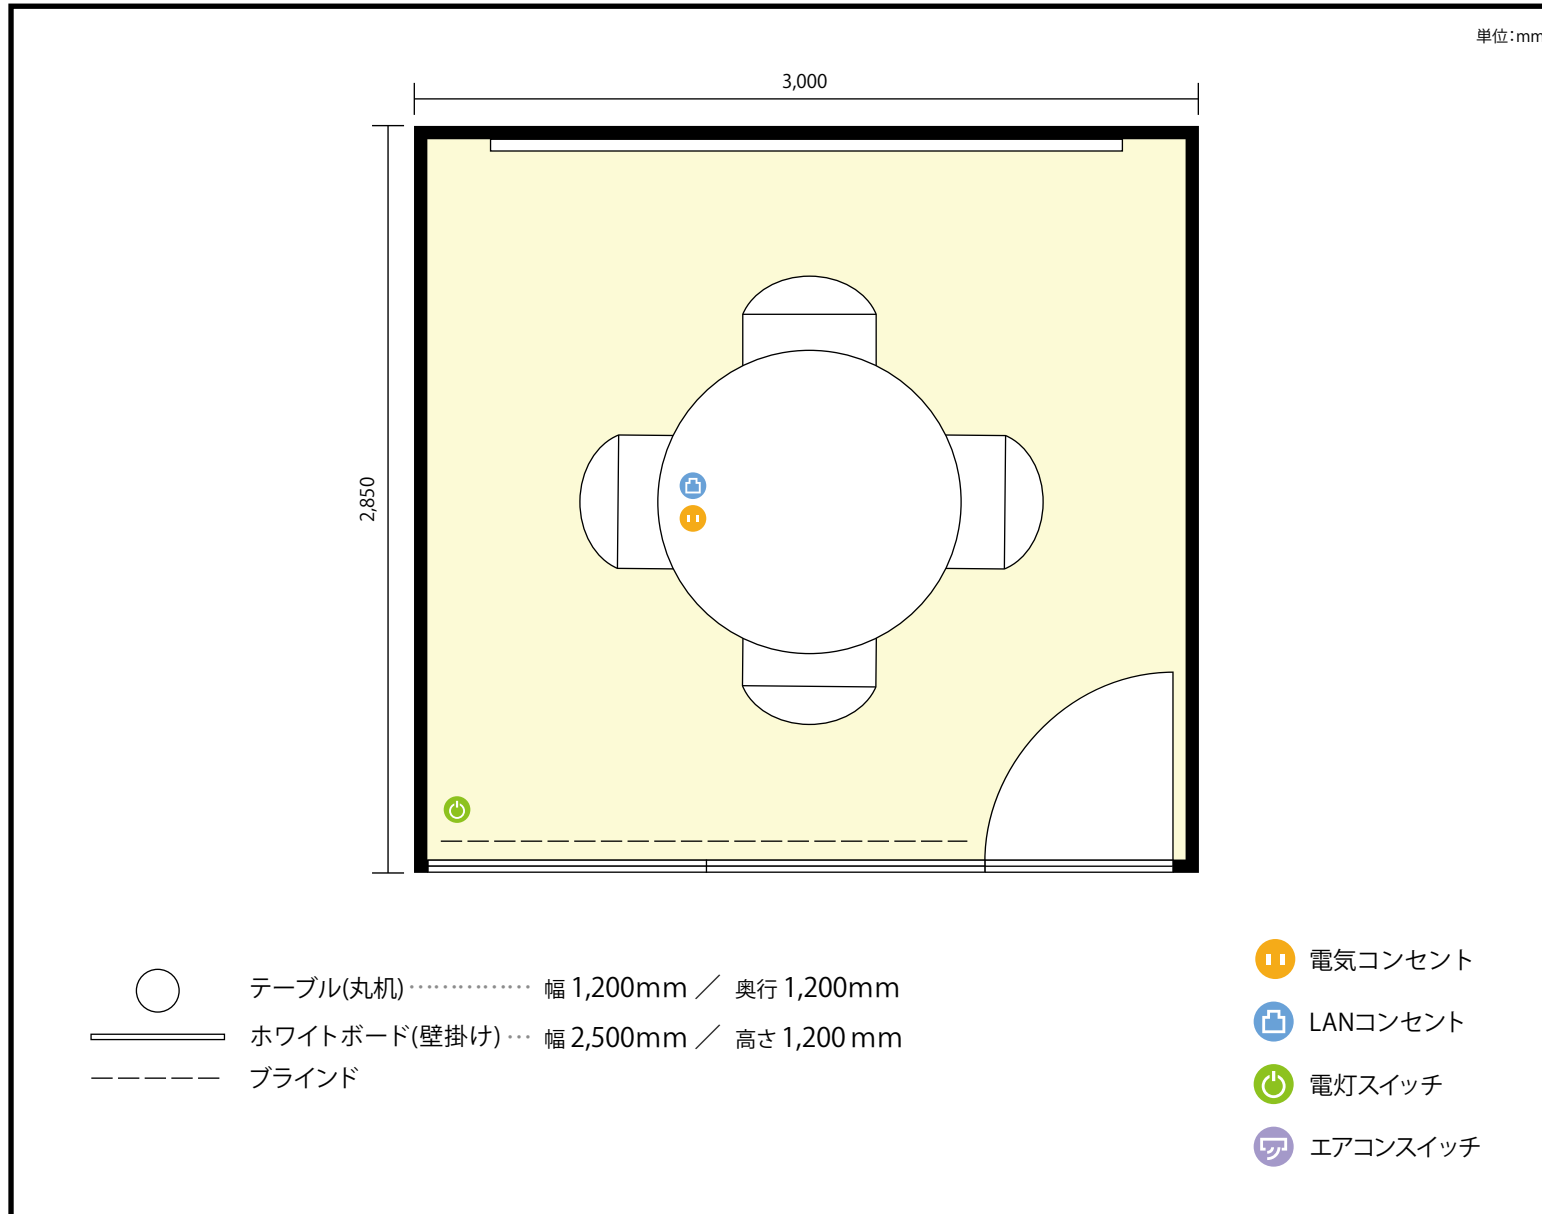

### 利用人数 最大利用人数(※講師席を除く)

口の字 4名

### 施設情報

面積 8.55 m<sup>2</sup> (2.58 坪)

天井高 2,700mm

ドア開口部 横 750mm  
 縦 2,400mm

### 備考

※レイアウトの変更はできません。  
 ※スクリーン・プロジェクターなし。

