


4階

セミナールーム / スクール

〒460-0003 愛知県名古屋市中区錦3丁目4-12 SUZU1 O2ビル 4階

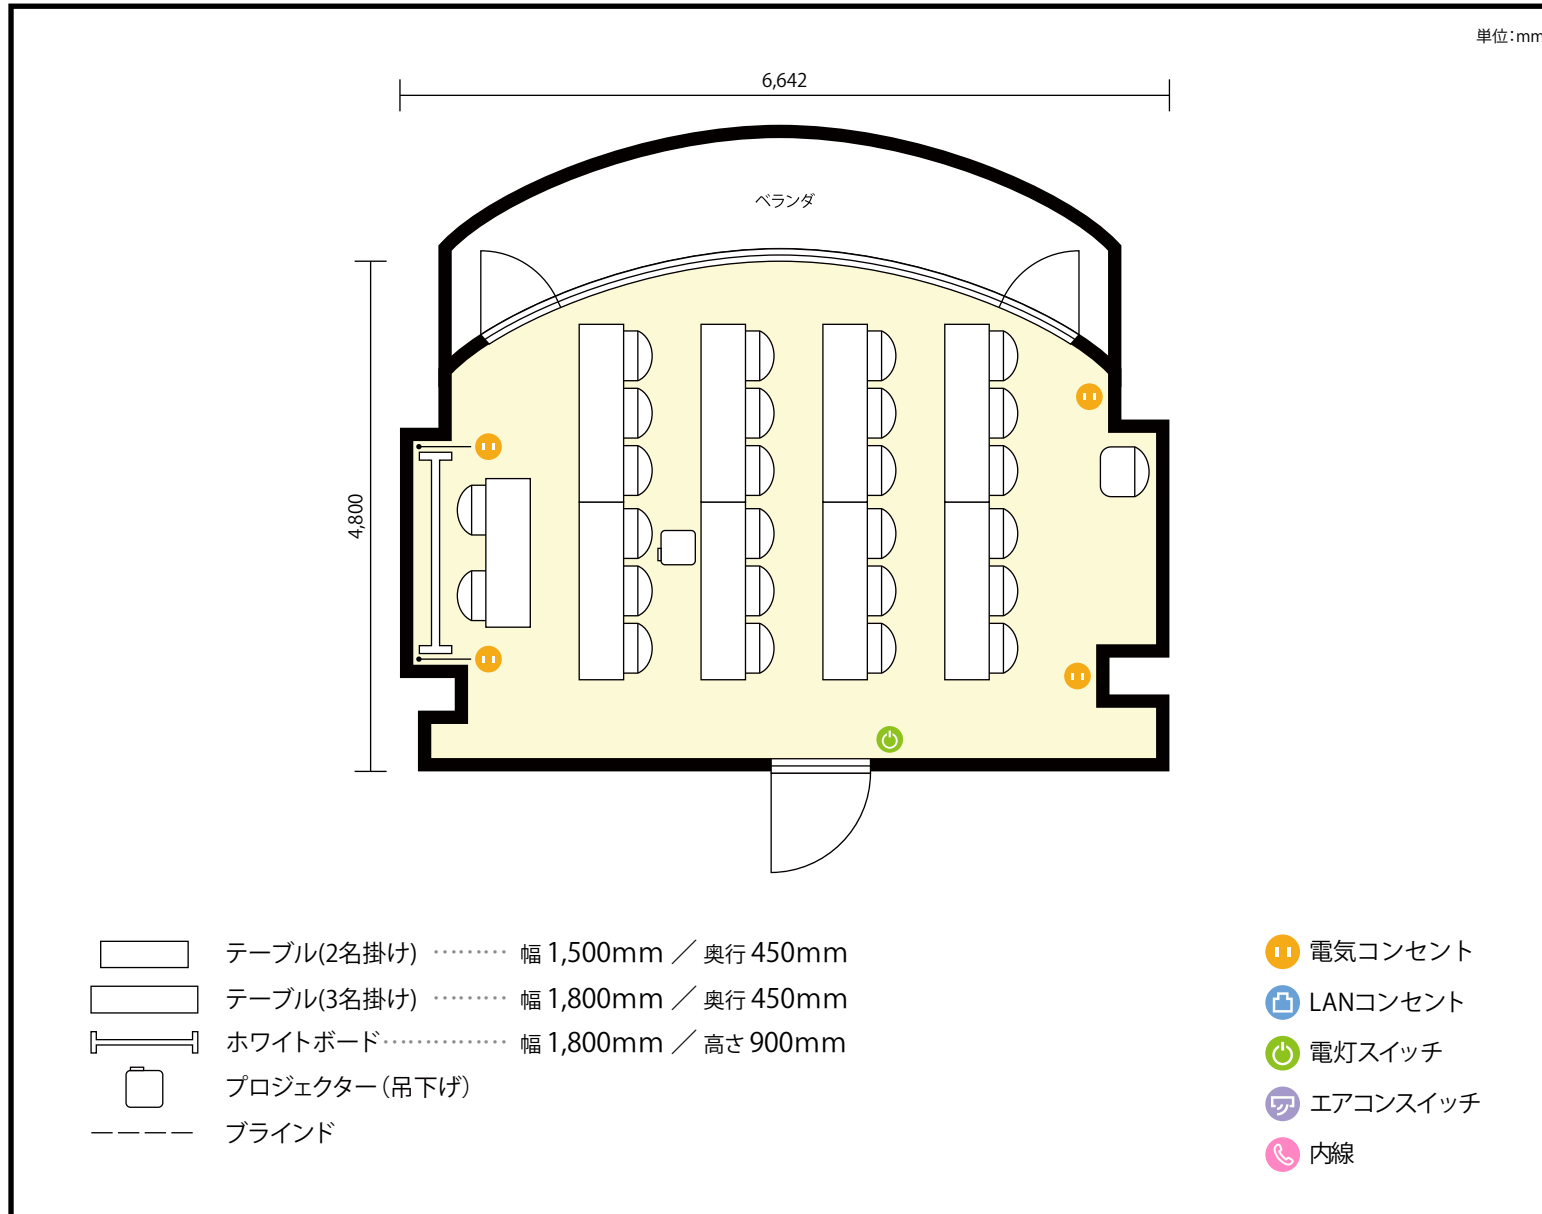

利用人数 最大利用人数 (※講師席を除く)

スクール 24名

施設情報

面積 22.0 m² (6.7 坪)

天井高 2,500mm

ドア開口部 横 900mm
縦 1,800mm

備考

