


9階 スクール

〒460-0002 愛知県名古屋市中区丸の内三丁目16番19号 丸の内ニューネットビル 9階

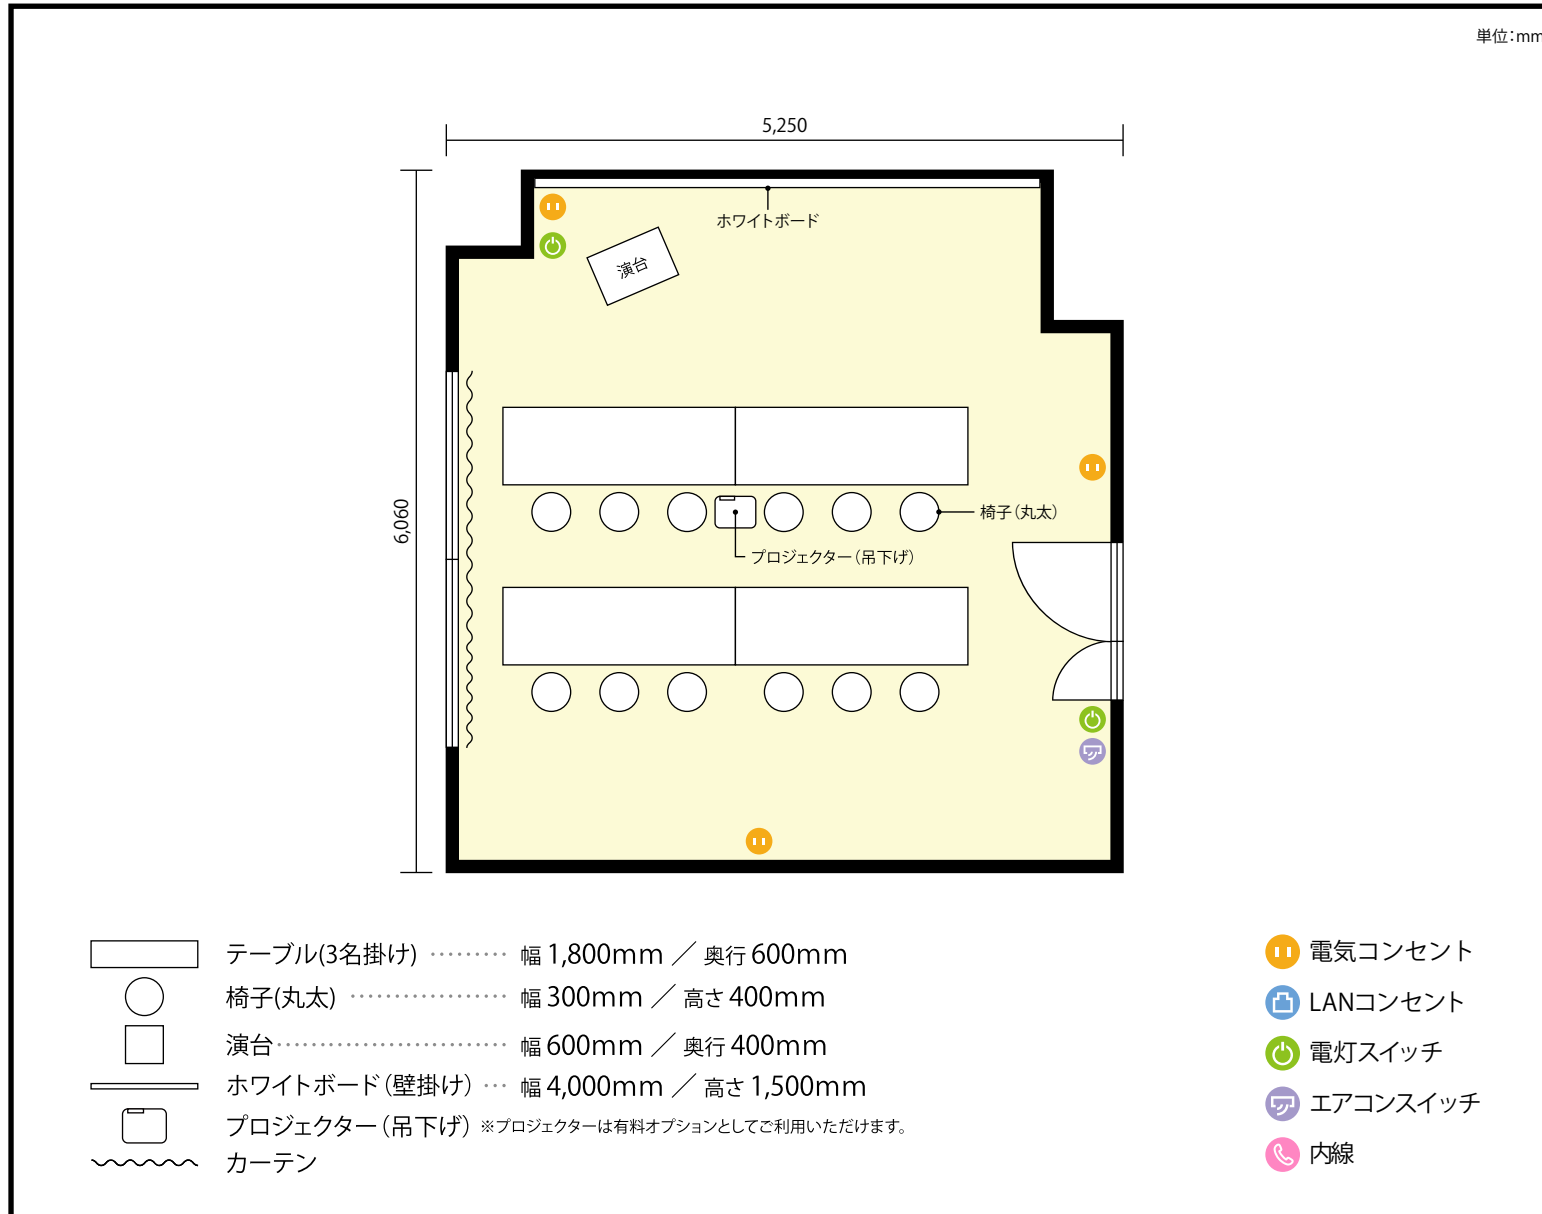

利用人数 最大利用人数(※講師席を除く)

スクール 12名

施設情報

面積 33.72 m² (10.2 坪)

天井高 2,460mm

ドア開口部 横 1,230mm
縦 2,000mm

備考

- ・室内にウォーターサーバー完備。
- ・床は人工芝・一部フロアタイルです。

