

4階 401会議室 / スクール

〒460-0003 愛知県名古屋市中区錦3-22-24 ATS広小路ビル 4階



利用人数 最大利用人数 (※講師席を除く)

スクール 24名

施設情報

面積 28.2 m² (8.5 坪)

天井高 2,600mm


ドア開口部 横 800mm
縦 2,100mm

備考



4階 401会議室 / スクール

〒460-0003 愛知県名古屋市中区錦3-22-24 ATS広小路ビル 4階

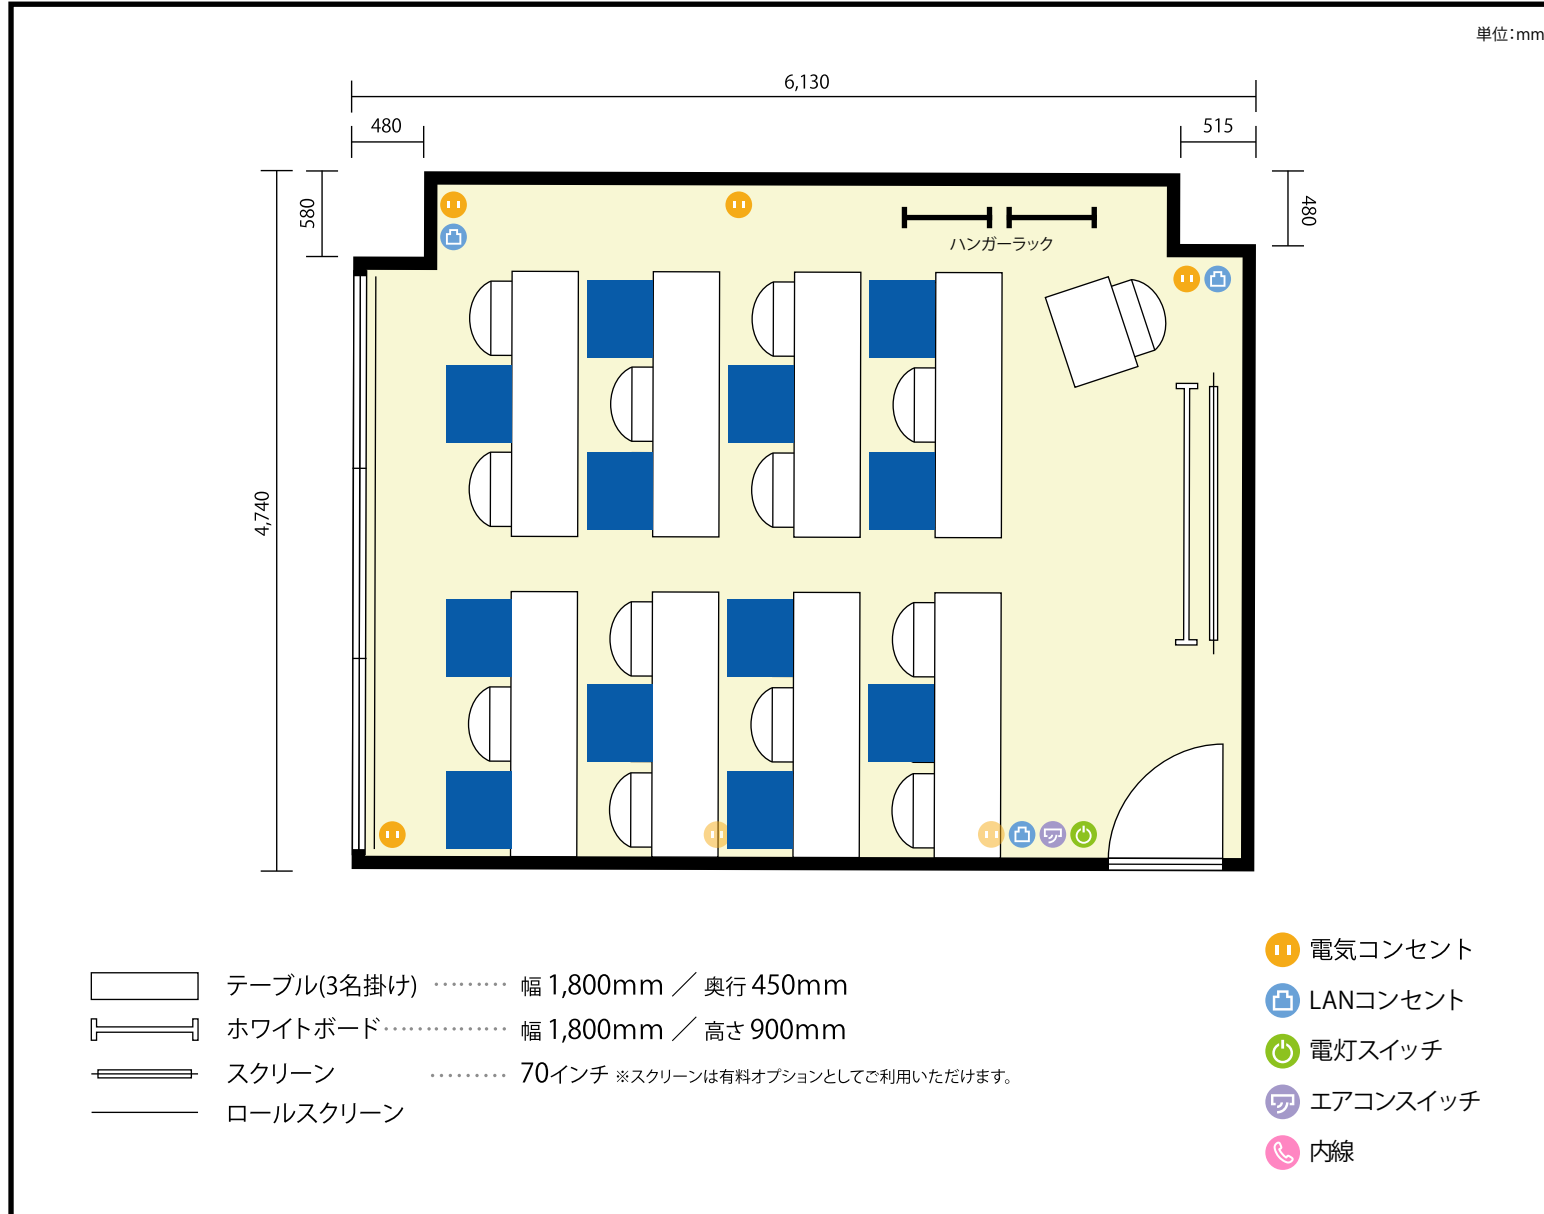

利用人数 最大利用人数(※講師席を除く)

ソーシャルディスタンス(5割)スクール 12名

施設情報

面積 28.2㎡ (8.5坪)

天井高 2,600mm


ドア開口部 横 800mm 縦 2,100mm

備考



4階 401会議室 / スクール

〒460-0003 愛知県名古屋市中区錦3-22-24 ATS広小路ビル 4階

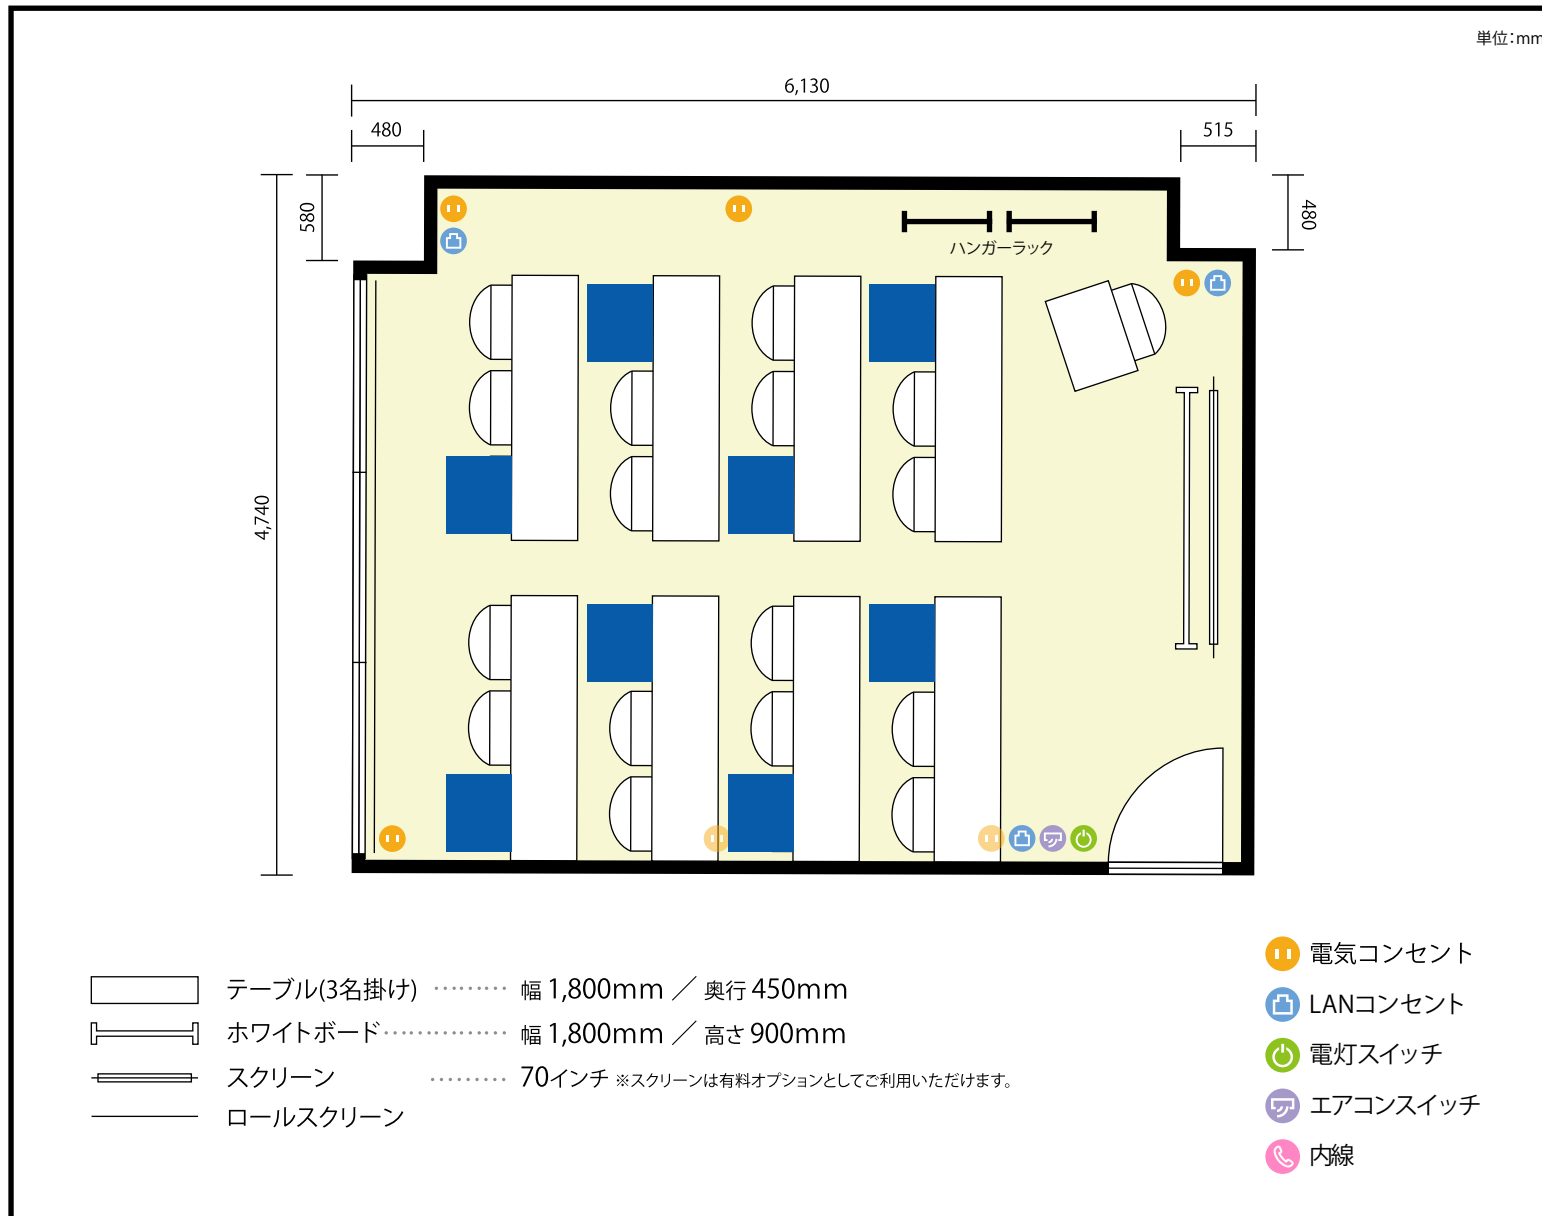

利用人数 最大利用人数(※講師席を除く)

ソーシャルディスタンス(3割)スクール 8名

施設情報

面積 28.2 m² (8.5 坪)

天井高 2,600mm

ドア開口部 横 800mm
縦 2,100mm

備考

