


2階

レンタル展示場 / スクール

〒460-0003 愛知県名古屋市中区錦2-11-6 エフリードビル 2階

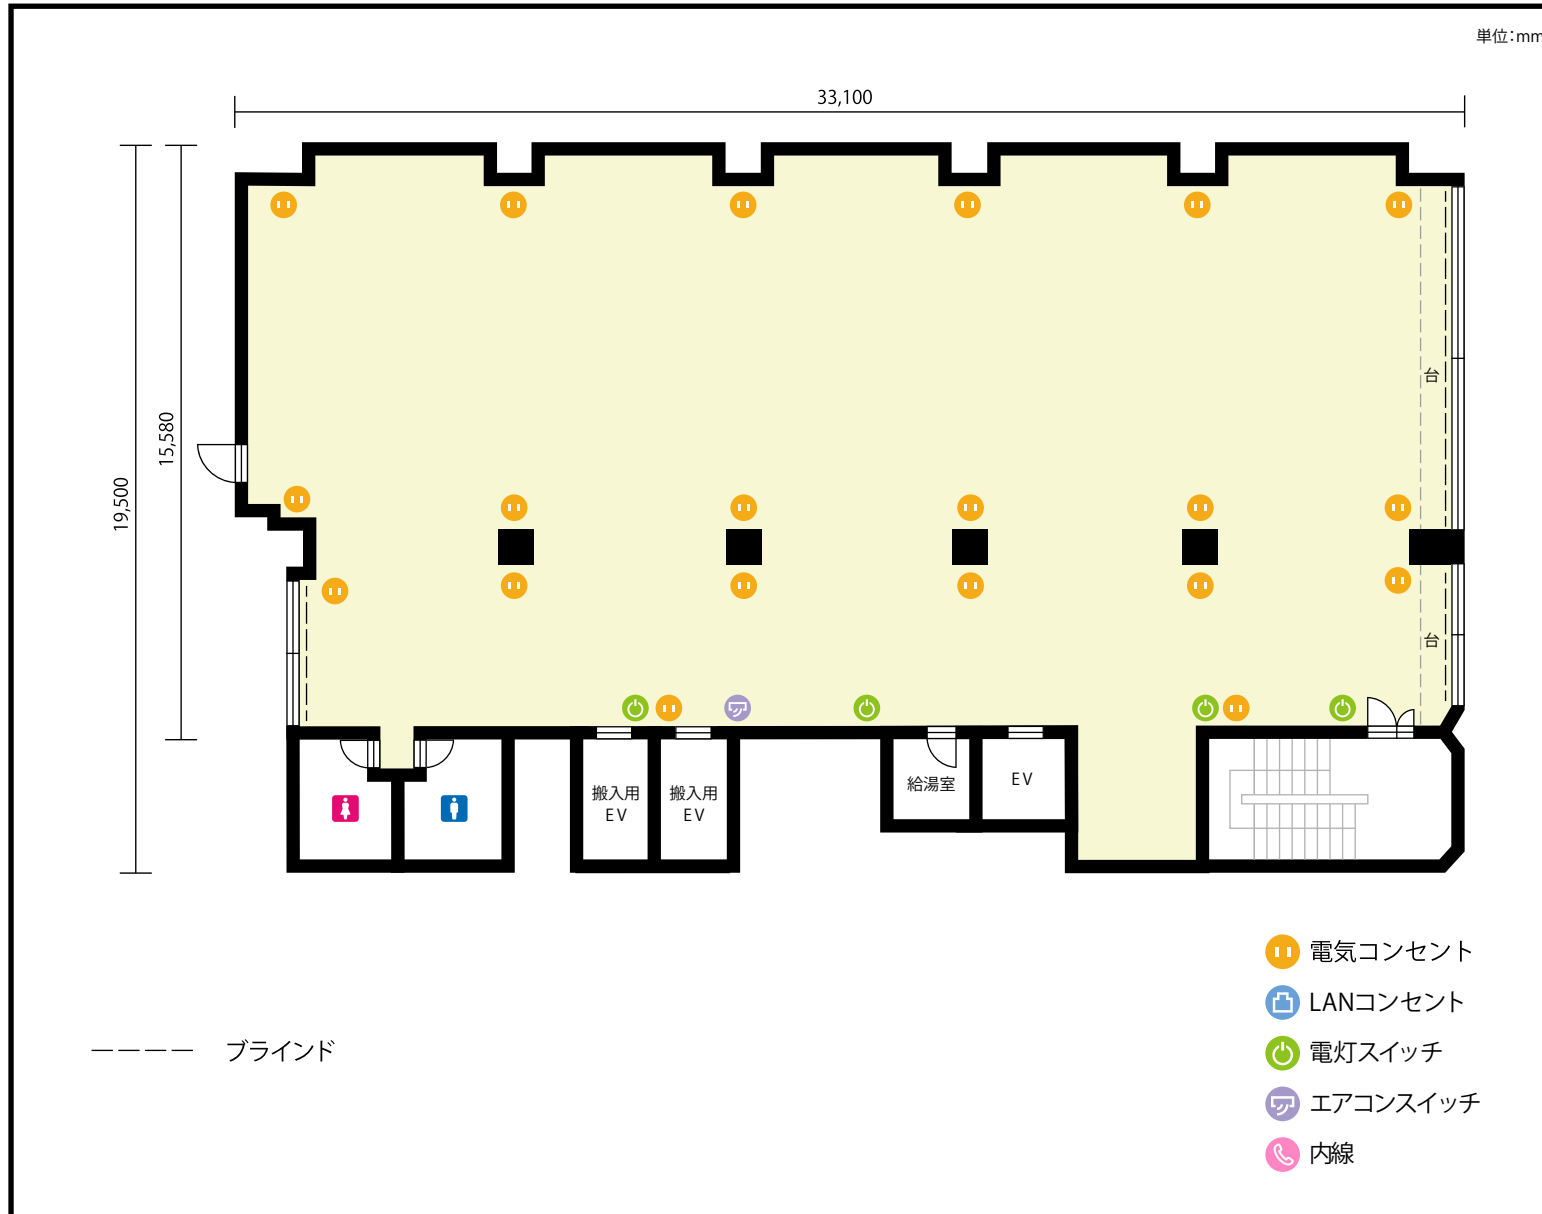

利用人数 最大利用人数 (※講師席を除く)

スクール 約300名

施設情報

面積 520 m² (158.2 坪)

天井高 2,700mm

ドア開口部 横 1,090mm
縦 2,100mm

備考

当施設には什器および備品類の設置はございません。机や椅子をご利用希望の方はご相談ください。

