


13階 第3会議室 / 口の字

〒451-0045 愛知県名古屋市西区名駅2-27-8 名古屋プライムセントラルタワー 13階

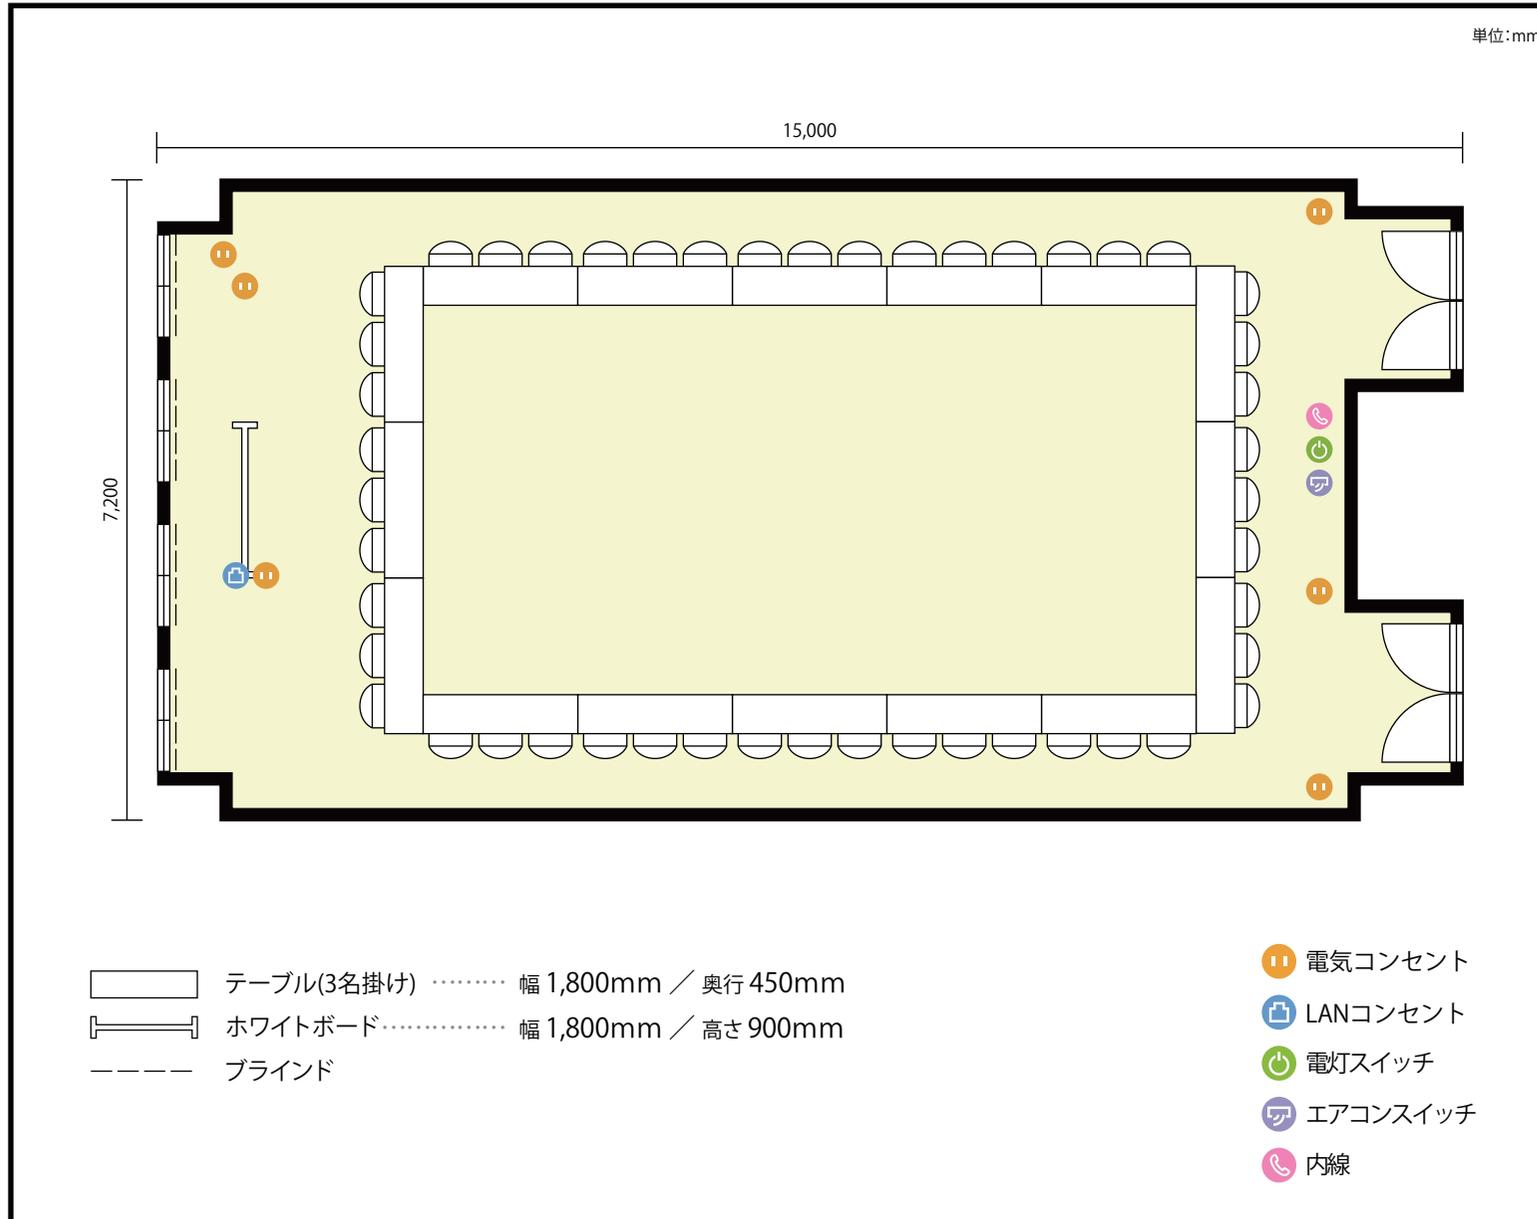

**利用人数** 最大利用人数 (※講師席を除く)

口の字 48名

**施設情報**

面積 107.9 m<sup>2</sup> (32.63 坪)

天井高 2,800mm

ドア開口部 横 1,800mm  
縦 2,200mm

**備考**

