


13階

第3会議室 スクール

愛知県名古屋市西区名駅二丁目27-8 名古屋プライムセントラルタワー 13階

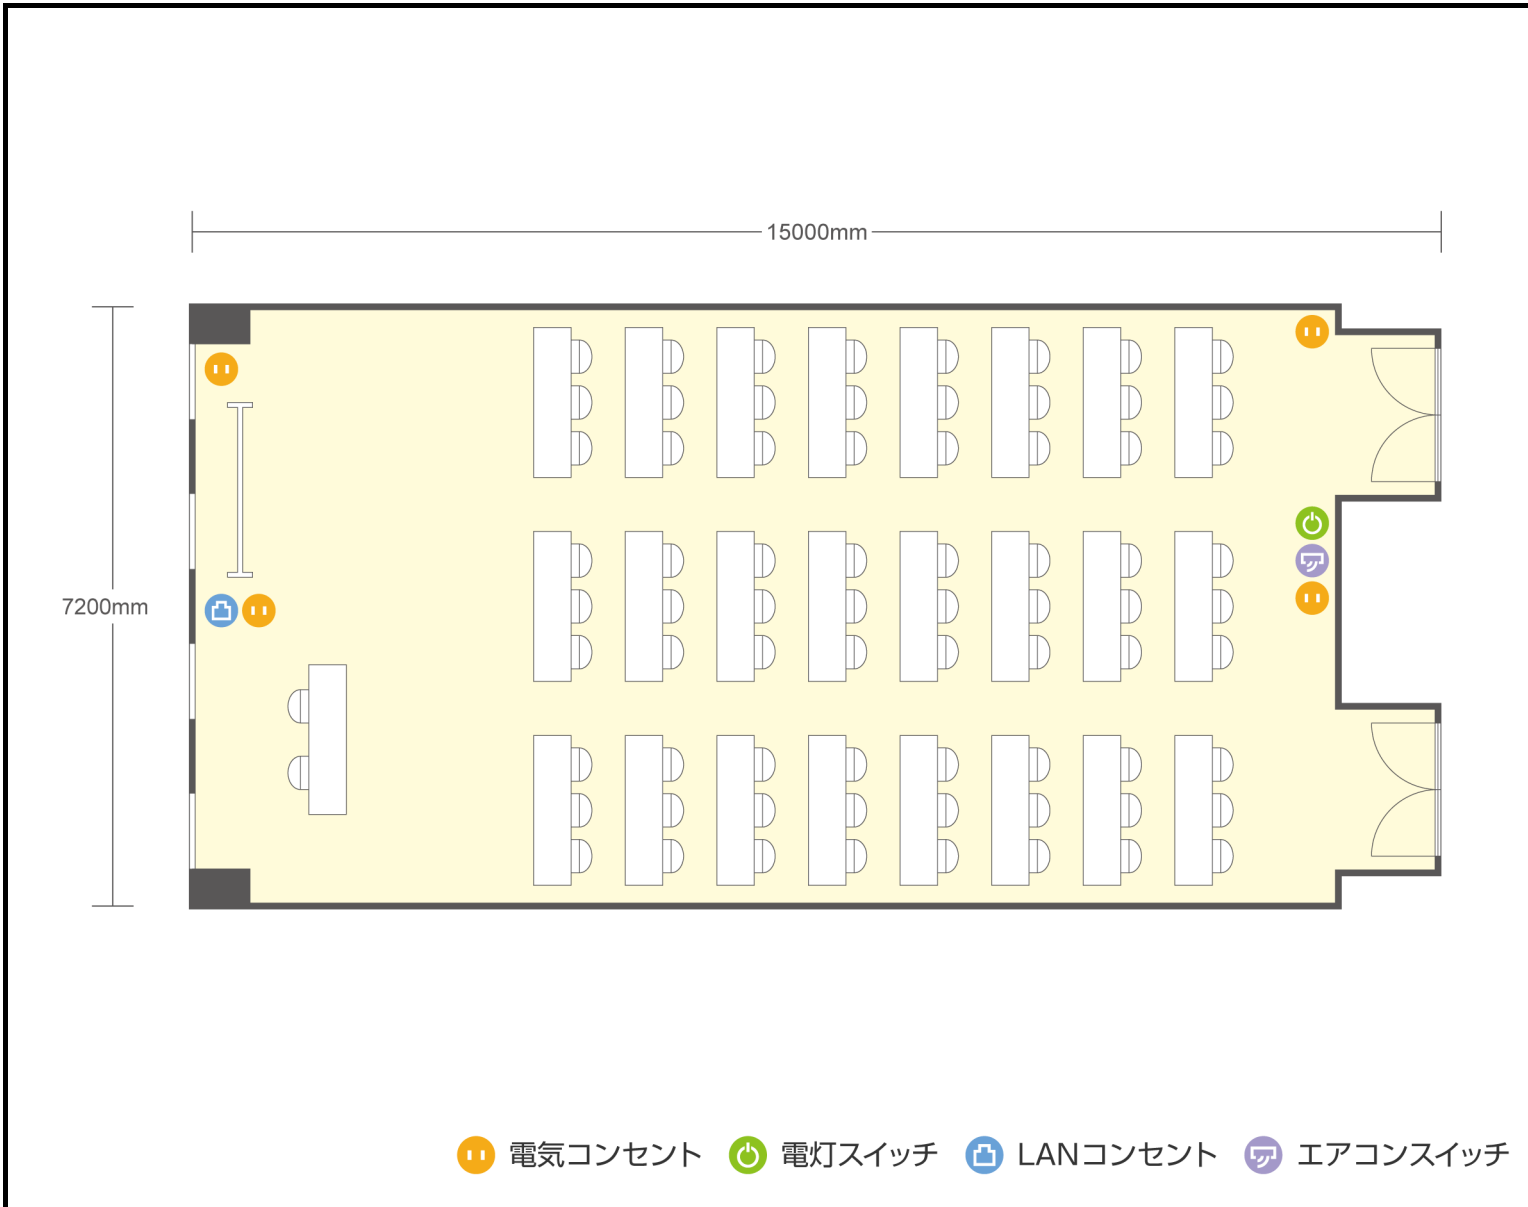

● 利用人数 (最大利用人数)

スクール	72名
口の字	48名

● 施設情報

面積	107.9㎡ (32.63坪)
天井高	2800mm
ドア開口部	1600mm×2200mm
エレベータ	10台・定員24名

