


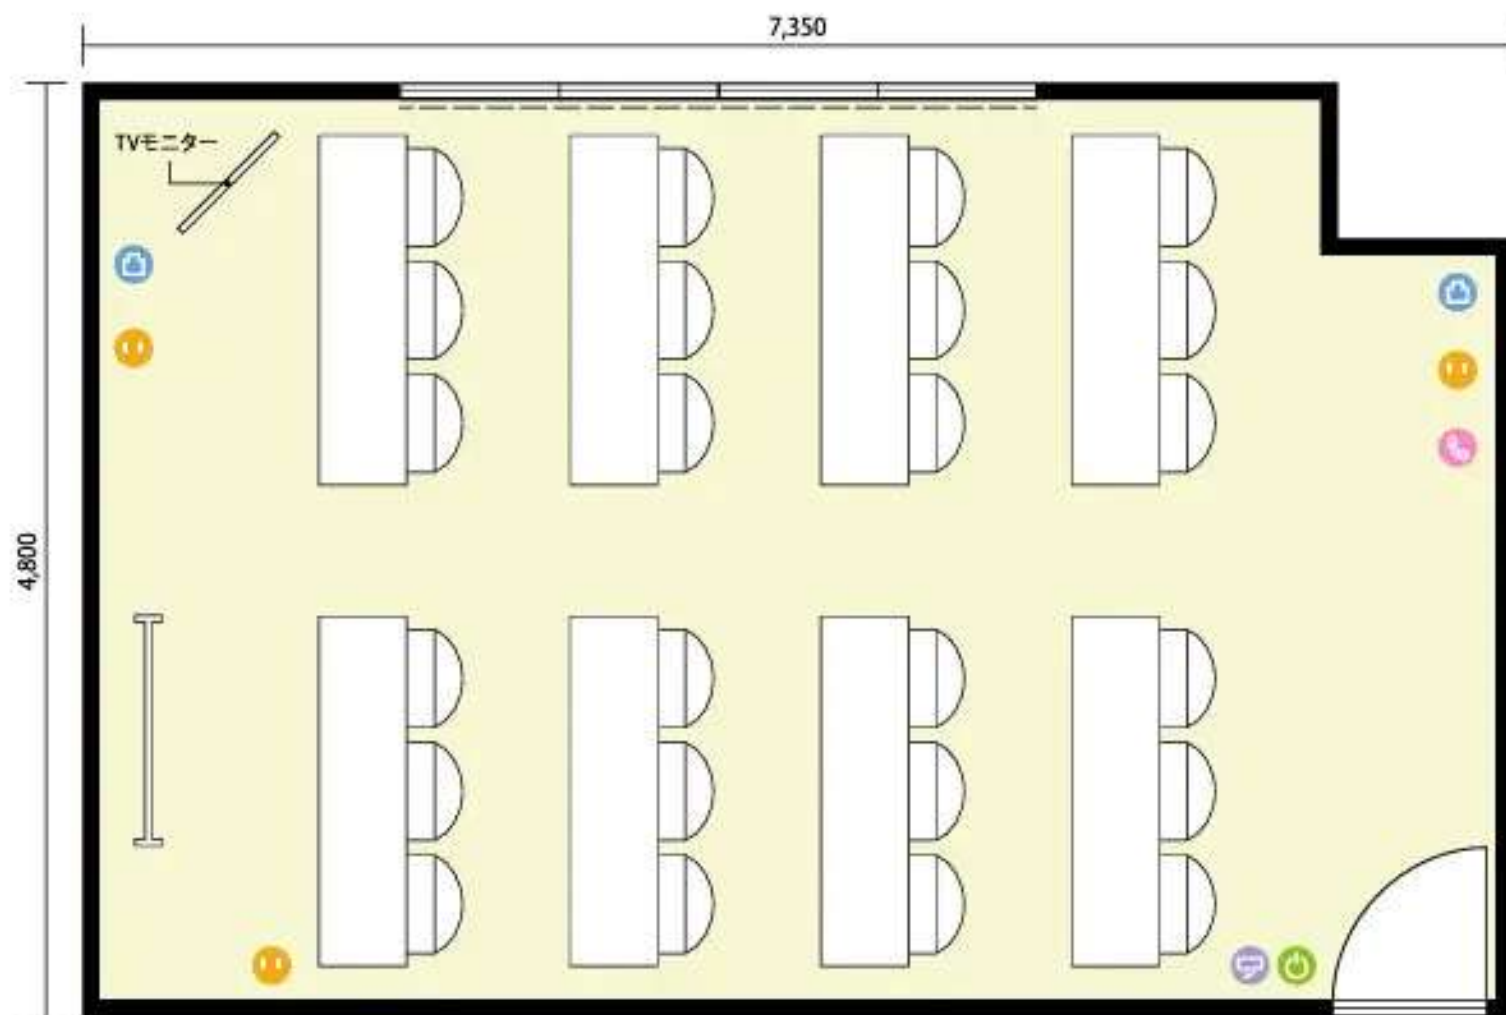

-  テーブル(3名掛け) 幅 1,800mm / 奥行 450mm
 ホワイトボード..... 幅 1,200mm / 高さ 900mm
 ブラインド

-  電気コンセント
 LANコンセント
 電灯スイッチ
 エアコンスイッチ
 内線