


1階 釈迦堂 / 床座

〒611-0025 京都府宇治市神明石塚66

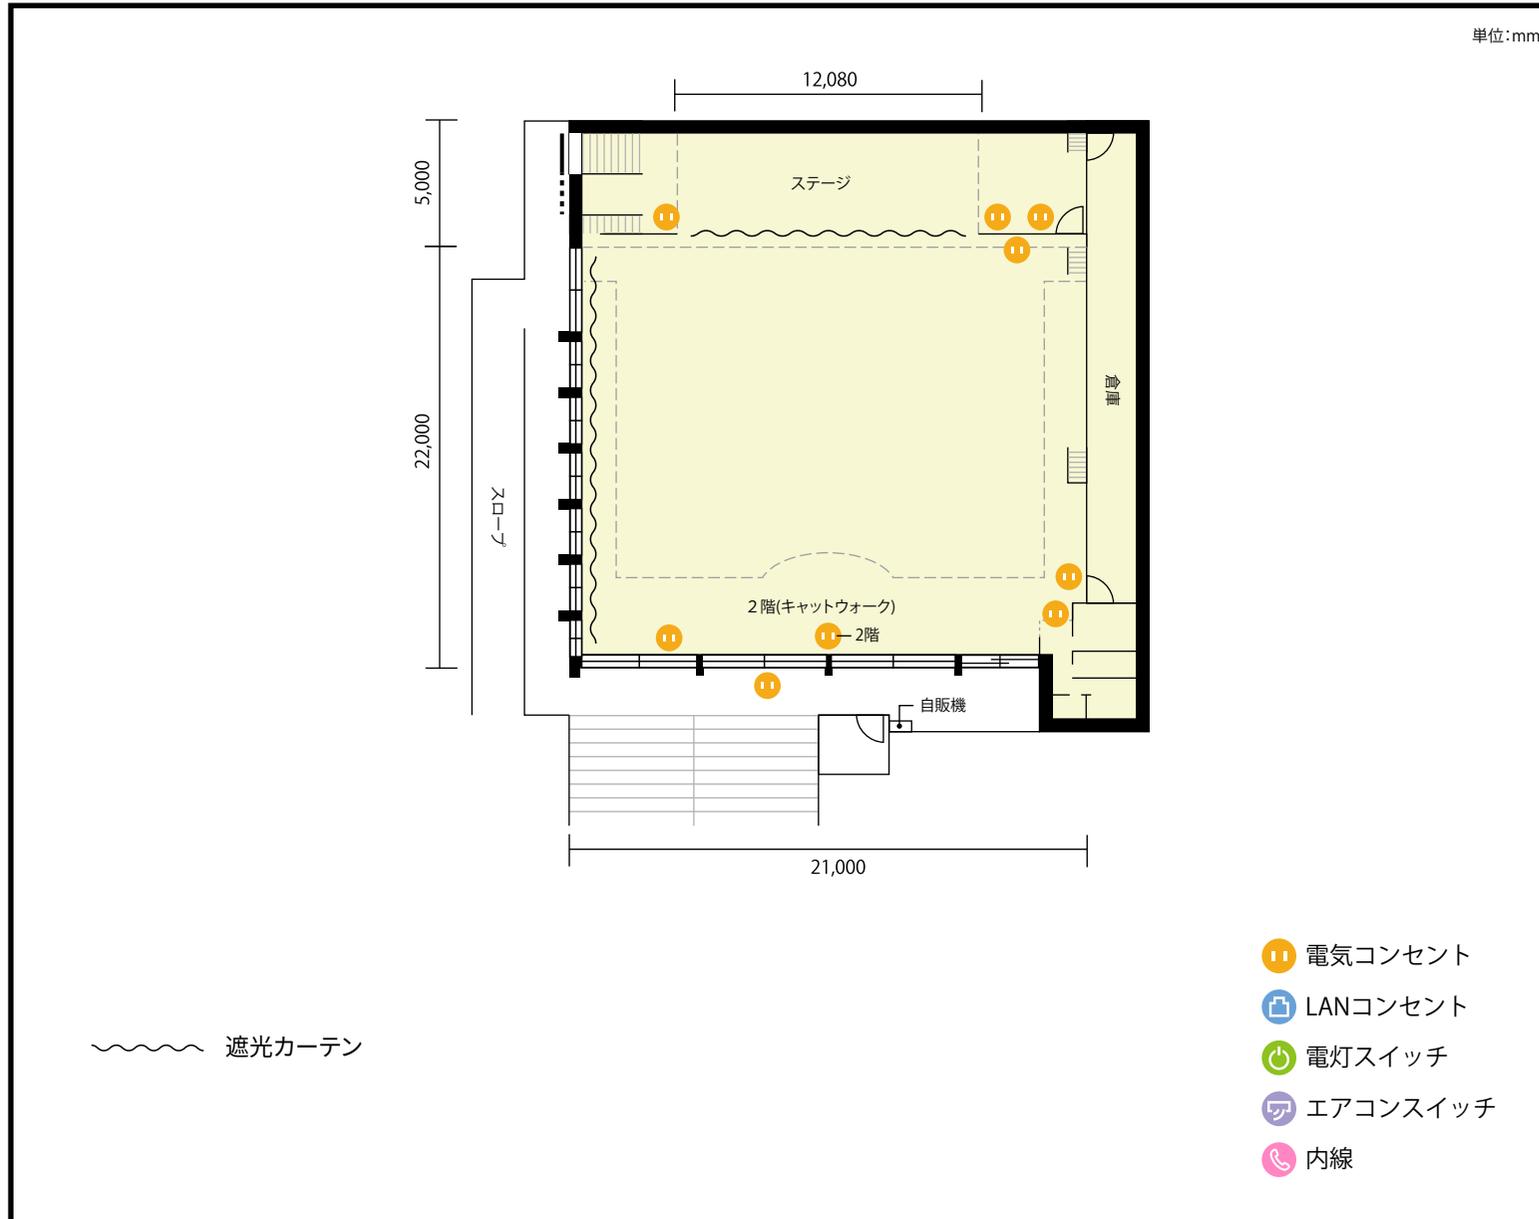

利用人数 最大利用人数(※講師席を除く)

床座 30名

施設情報

面積 567.0 m² (171.5 坪)

天井高 2,000~6,500mm

ドア開口部 横 980mm
縦 2,300mm

備考

