

4階 第1会議室 口の字


愛知県名古屋市中区錦二丁目16-5 セントレイクレノン錦4F

●利用人数 (最大利用人数)

スクール	64名
口の字	42名

●施設情報

面積 100㎡ (30坪)

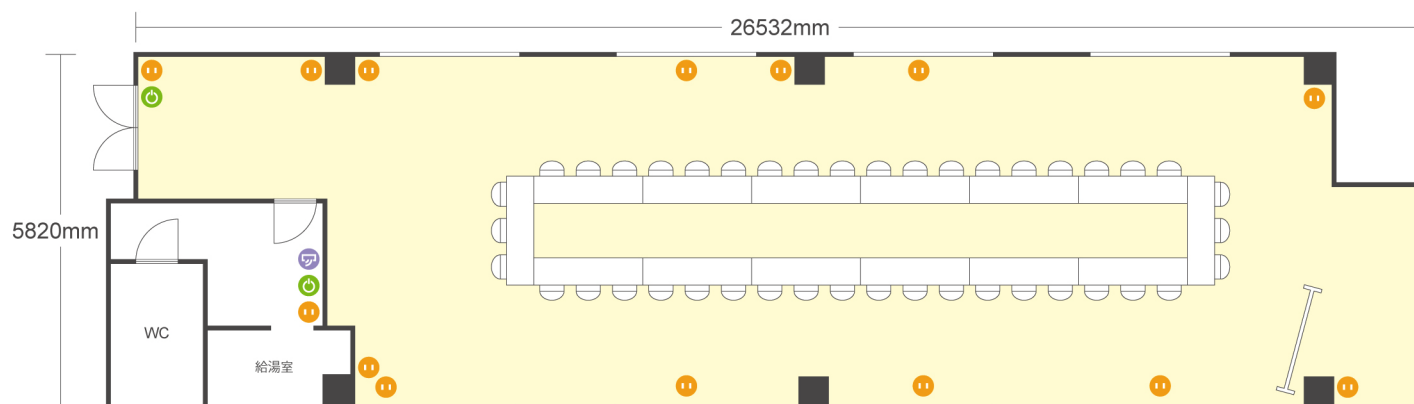

● 電気コンセント ● 電灯スイッチ □ LANコンセント ● エアコンスイッチ



第1会議室 口の字